
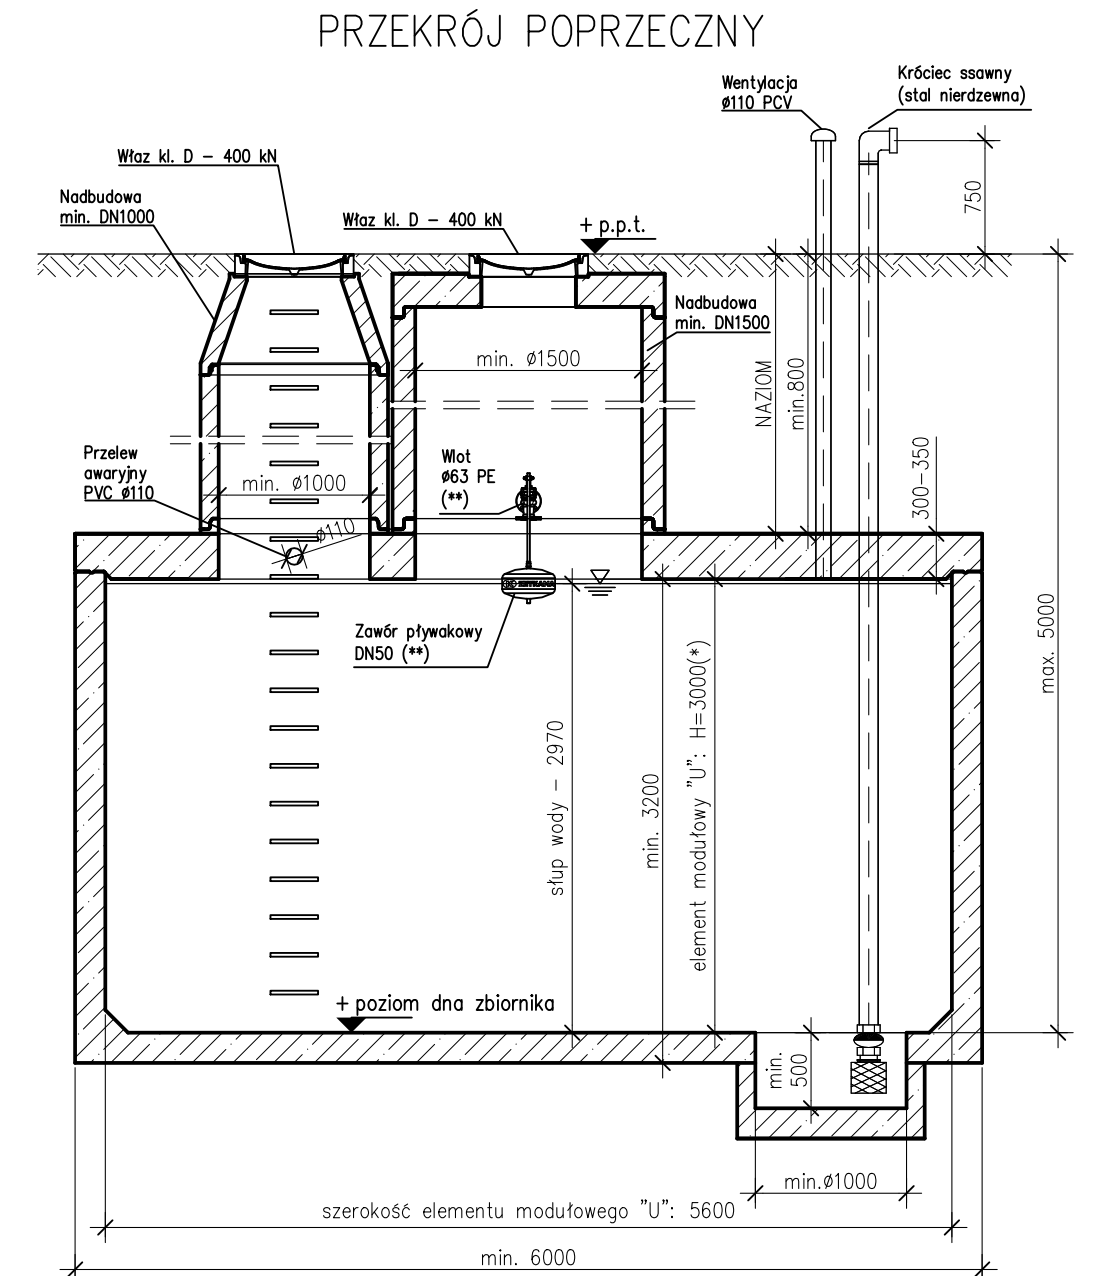
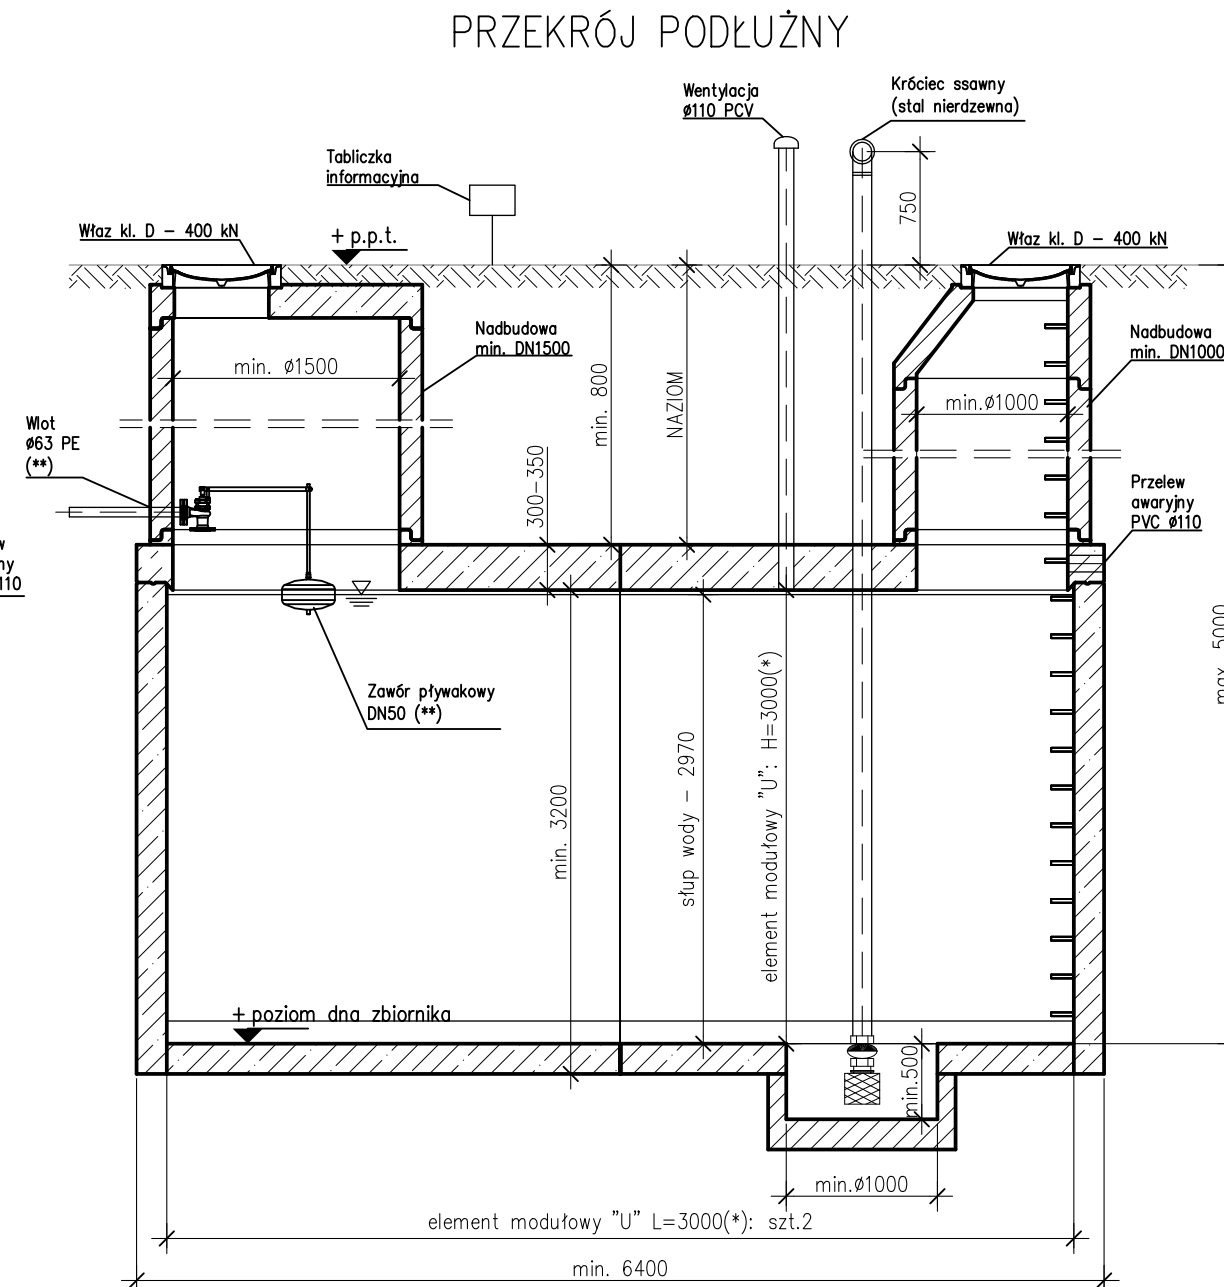


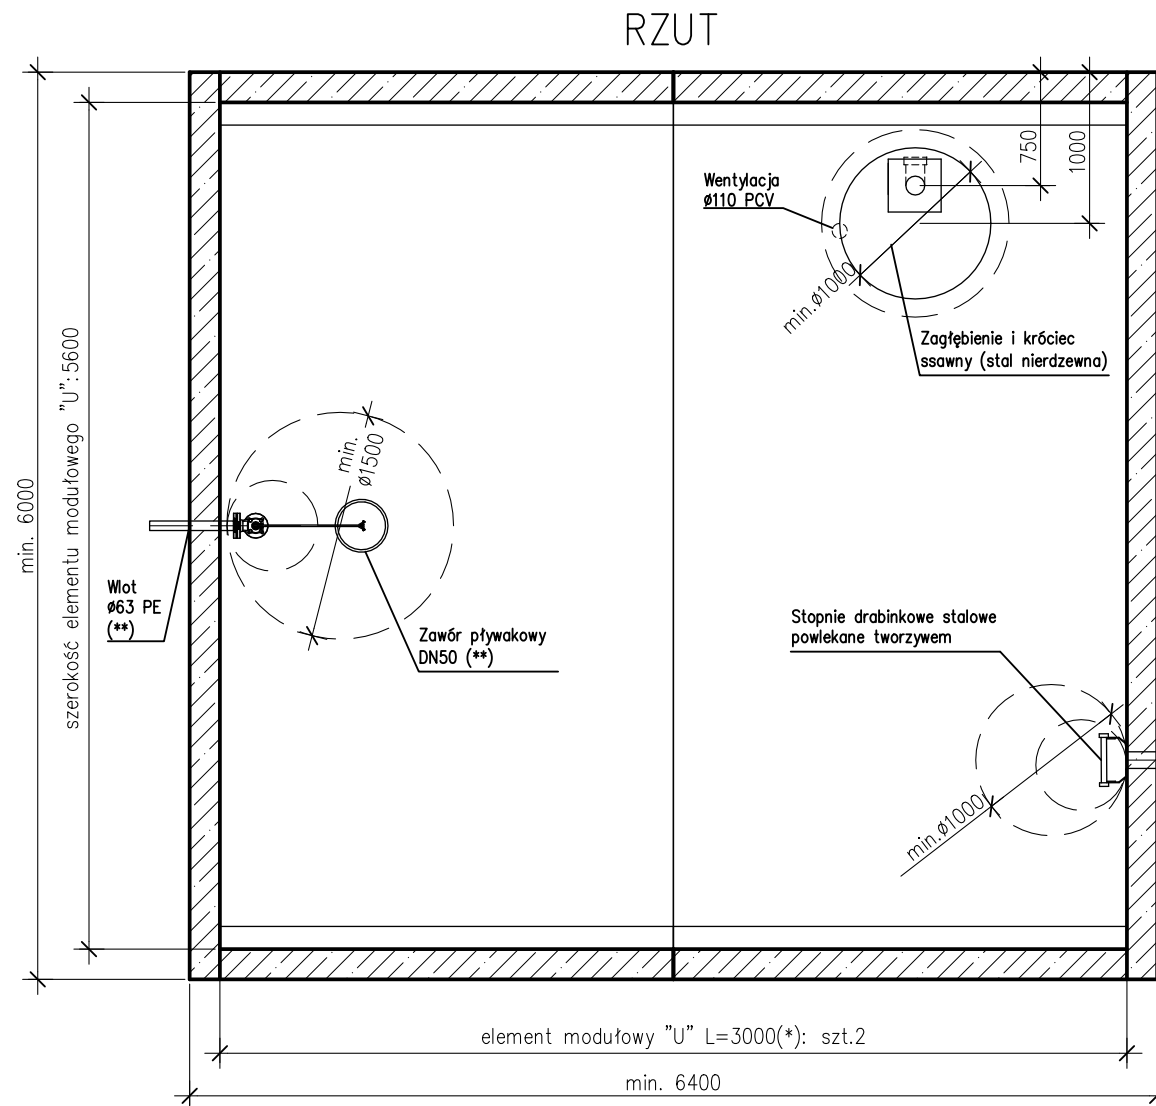

Zbiornik wykonać jako żelbetowy, z modułowych elementów prefabrykowanych "U" wg IBDiM-KOT-2019/0352 zgodnie z rysunkiem szczegółowym.

Podstawowe parametry techniczne betonu użytego do produkcji elementów prefabrykowanych:

- | | |
|--|-----------|
| - Beton o minimalnej klasie wytrzymałości na ściskanie: | C40/50, |
| - Klasa ekspozycji betonu: | XA1, XC4, |
| - Stopień mrozoodporności betonu w wodzie | F150, |
| - Stopień mrozoodporności betonu w 2% roztworze chlorku sodu NaCl | F50, |
| - Stopień wodoprzepuszczalności betonu | W8, |
| - Nasiąkliwość betonu | max. 5%, |
| - Zbrojenie stal AIII N | |
| - sposób łączenia prefabrykatów typu "U": łączniki mechaniczne typ: BT 20 | |
| - Nie dopuszcza się ścian wsporczych w zbiorniku | |
| - Uszczelka między elementami dolnymi elastomerowa, min. Ø34 mm ciągła bez połączeń | |
| - Łączenie osadników na uszczelkę i skręcanie. Zabrania się uszczelnienia osadników na zaprawę i uszczelki pęczniące | |
| - Wszystkie elementy prefabrykowane zbiornika muszą być od jednego producenta | |

Wymiary zbiornika:

- | | |
|--|-----------|
| - szerokość wewnętrzna | - 5,6m |
| - wysokość wewnętrzna: | - 3m |
| - długość wewnętrzna: | - min. 6m |
| - wysokość słupa wody wewnątrz zbiornika dla uzyskania 100m ³ . | - 2,97m |



UWAGA:

- (*) standardowy wymiar elementu modułowego "U", inny np. 2,5m na zapytanie
- (**) wg doboru przez projektanta

Wymiary podano w [mm]

P.V. PREFABET KLUCZBORK S.A.
ul. Kościuszki 33, 46-200 Kluczbork
NIP: 751-00-02-415, REGON: 531051710

www.pv-prefabet.com.pl

**P.V.[®] P.V. PREFABET
KLUCZBORK S.A.**

Zlecający/Inwestor:

Nazwa rysunku:
Zbiornik przeciwpożarowy o poj. 100m³

Projektował:
mgr inż. Jacek ZYSEK

Podpis:

Opracował:
mgr inż. Patrycja SAWICKA

Podpis:

Skala:
1:50

Data:	24.11.2025r.
-------	--------------

Numer projektu:	—
-----------------	---

Rewizja:	Nr rysunku:
—	ZB.U.P 100m ³