


TYP: ZB.U.R_150m³

RZUT

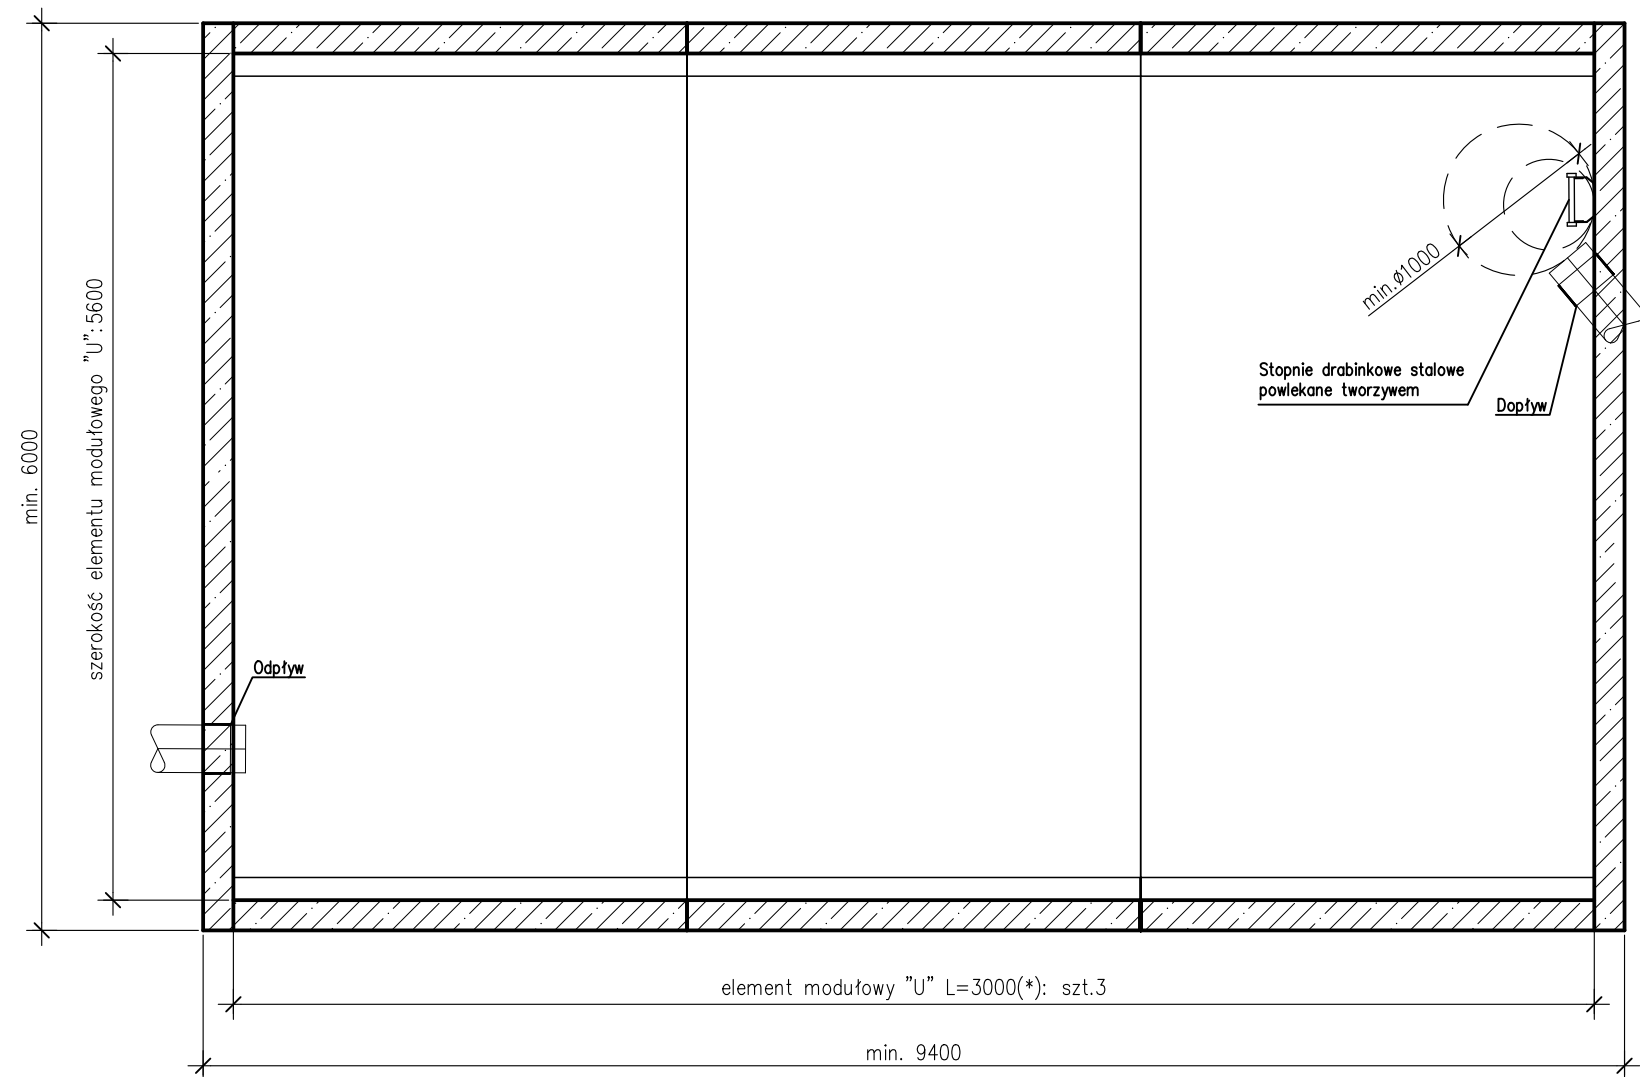

Zbiornik wykonać jako żelbetowy, z modułowych elementów prefabrykowanych "U" wg IBDiM-KOT-2019/0352 zgodnie z rysunkiem szczegółowym.

Podstawowe parametry techniczne betonu użytego do produkcji elementów prefabrykowanych:


- Beton o minimalnej klasie wytrzymałości na ściskanie: C40/50,
- Klasa ekspozycji betonu: XA1, XC4, F150,
- Stopień mrozoodporności betonu w wodzie
- Stopień mrozoodporności betonu w 2% roztworze chlorku sodu NaClF50,
- Stopień wodoprzepuszczalności betonu W8,
- Nasiąkliwość betonu max. 5%,
- Zbrojenie stal AIIIIN
- sposób łączenie prefabrykatów typu "U": łączniki mechaniczne typ: BT 20
- Nie dopuszcza się ścian wsporczych w zbiorniku
- Uszczelka między elementami dolnymi elastomerowa, min. Ø34 mm ciągła bez połączeń
- Łączenie osadników na uszczelkę i skręcanie. Zabrania się uszczelnienia osadników na zaprawę i uszczelki pęczniące
- Wszystkie elementy prefabrykowane zbiornika muszą być od jednego producenta

Wymiary zbiornika:


- szerokość wewnętrzna: - 5,6m
- wysokość wewnętrzna: - 3m
- długość wewnętrzna: - min. 9m
- wysokość słupa wody wewnątrz zbiornika dla uzyskania 150m³: - 2,985m



PRZEKRÓJ PODŁUŻNY

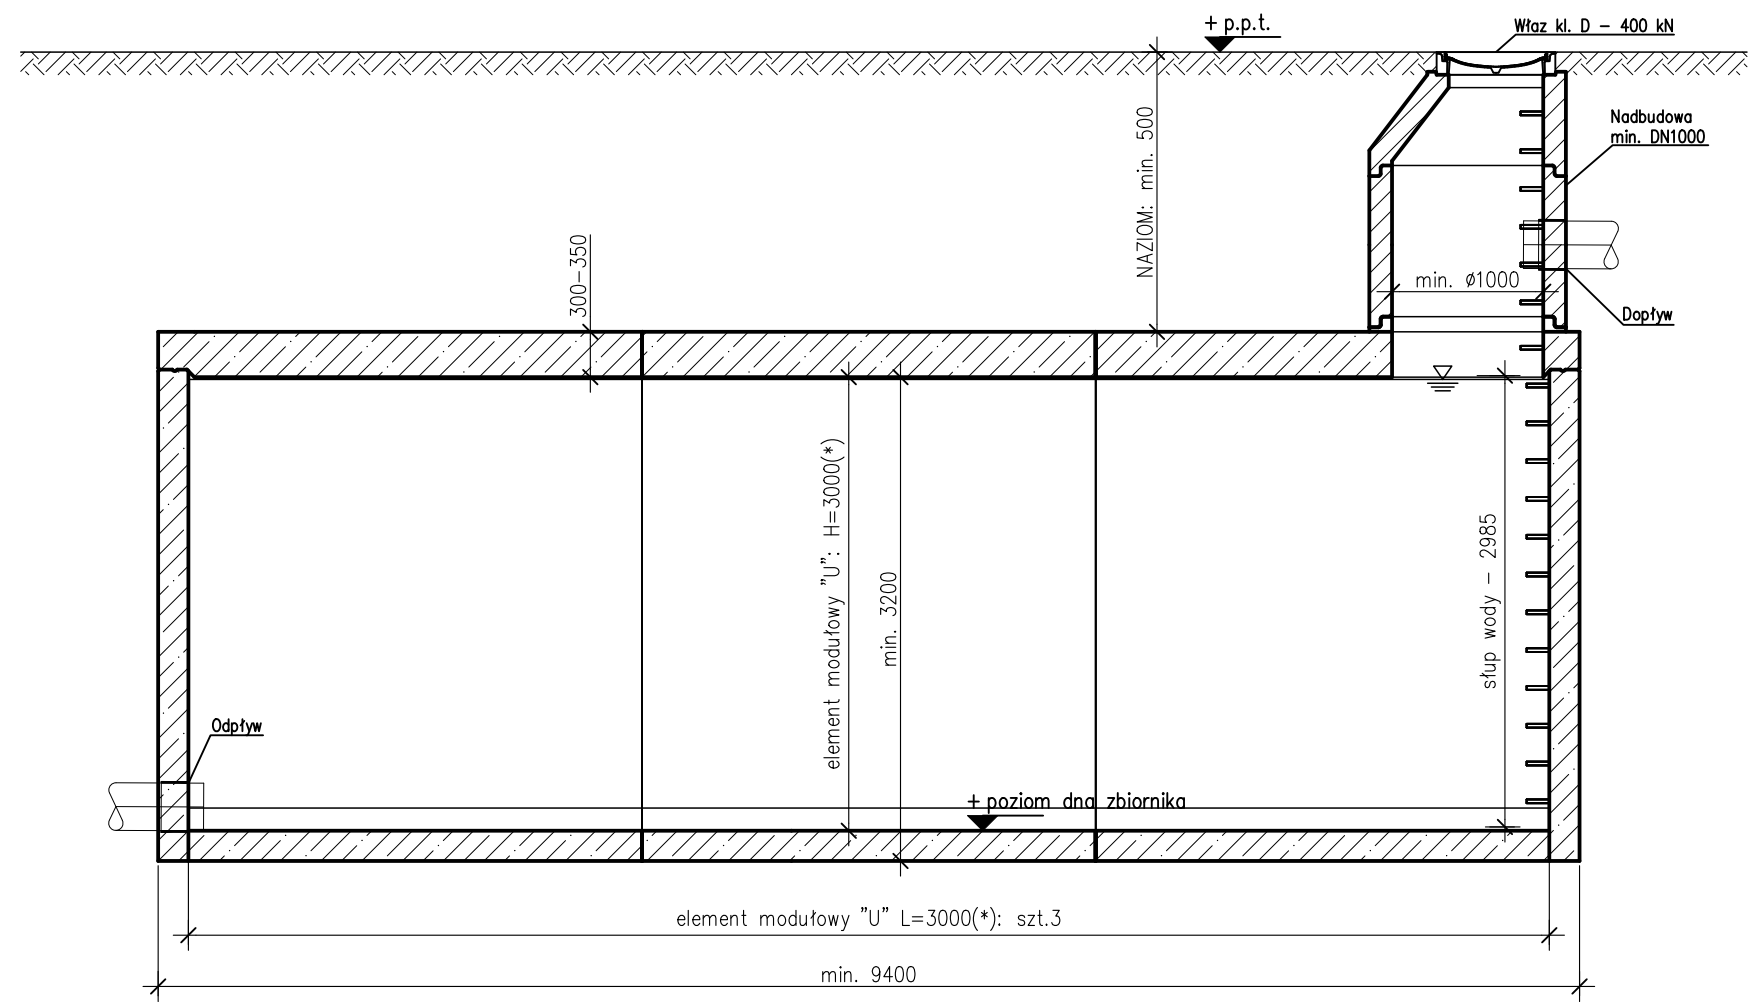

PRZEKRÓJ POPRZECZNY

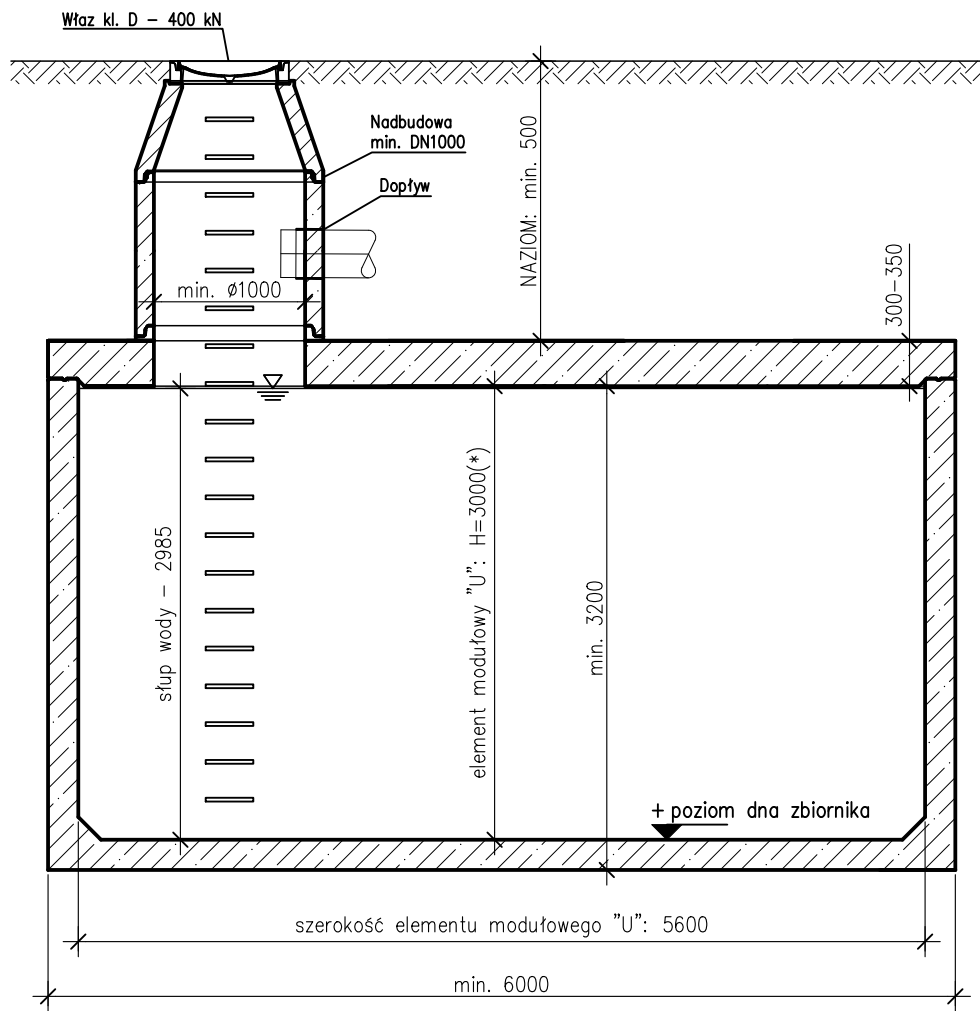

- UWAGA:
- (*) standardowy wymiar elementu modułowego "U", inny np. 2,5m na zapytanie
 - (**) wg doboru przez projektanta

Wymiary podano w [mm]

P.V. PREFABET KLUCZBORK S.A. ul. Kościuski 33, 46-200 Kluczbork NIP: 751-00-02-415, REGON: 531051710 www.pv-prefabet.com.pl			
Zlecający/Inwestor: —			
Nazwa rysunku: Zbiornik retencyjny o poj. 150m ³			
Projektował: mgr inż. Jacek ZYSEK		Podpis:	
Opracował: mgr inż. Patrycja SAWICKA		Podpis:	
Skala: 1:50	Data: 10.09.2025r.	Numer projektu: —	Rewizja: —
Nr rysunku: ZB.U.R_150m ³			