



TYP: ZB.U.R.OS_350m³

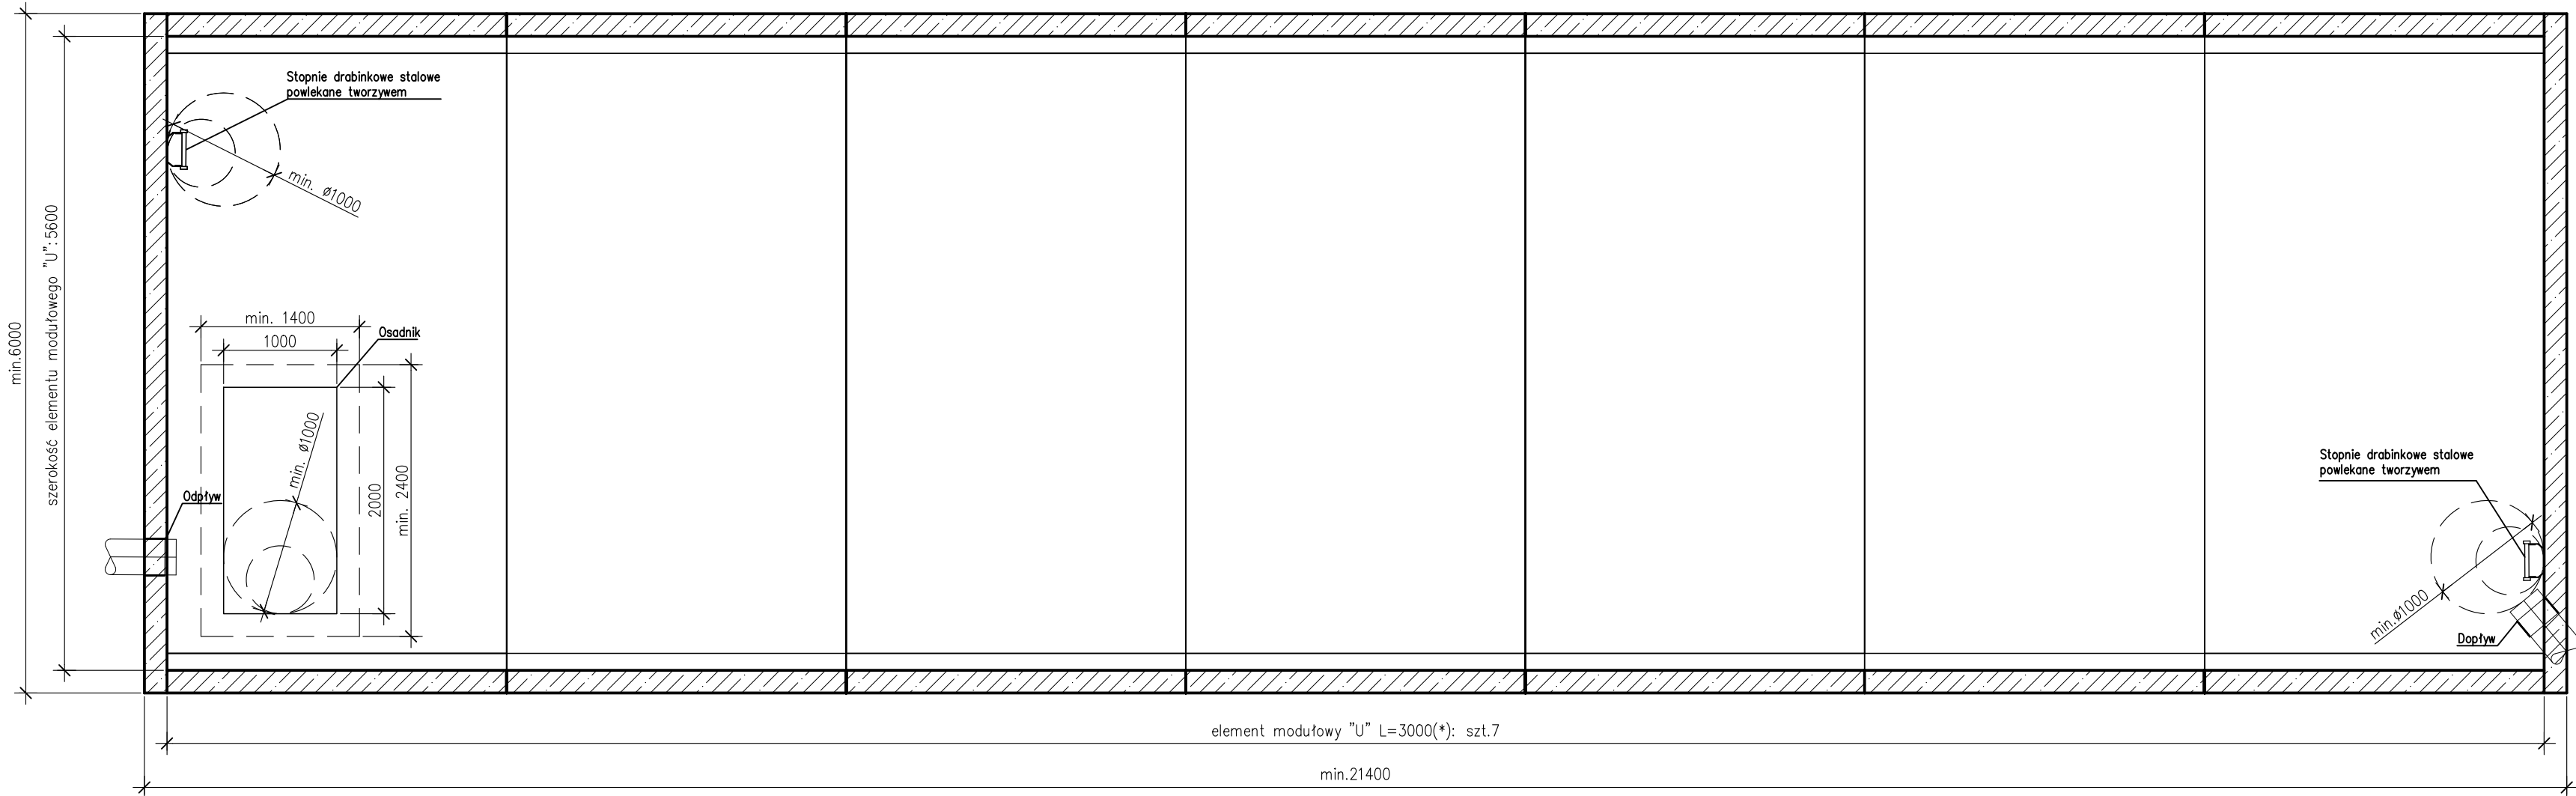


RZUT



PRZEKRÓJ PODŁUŻNY

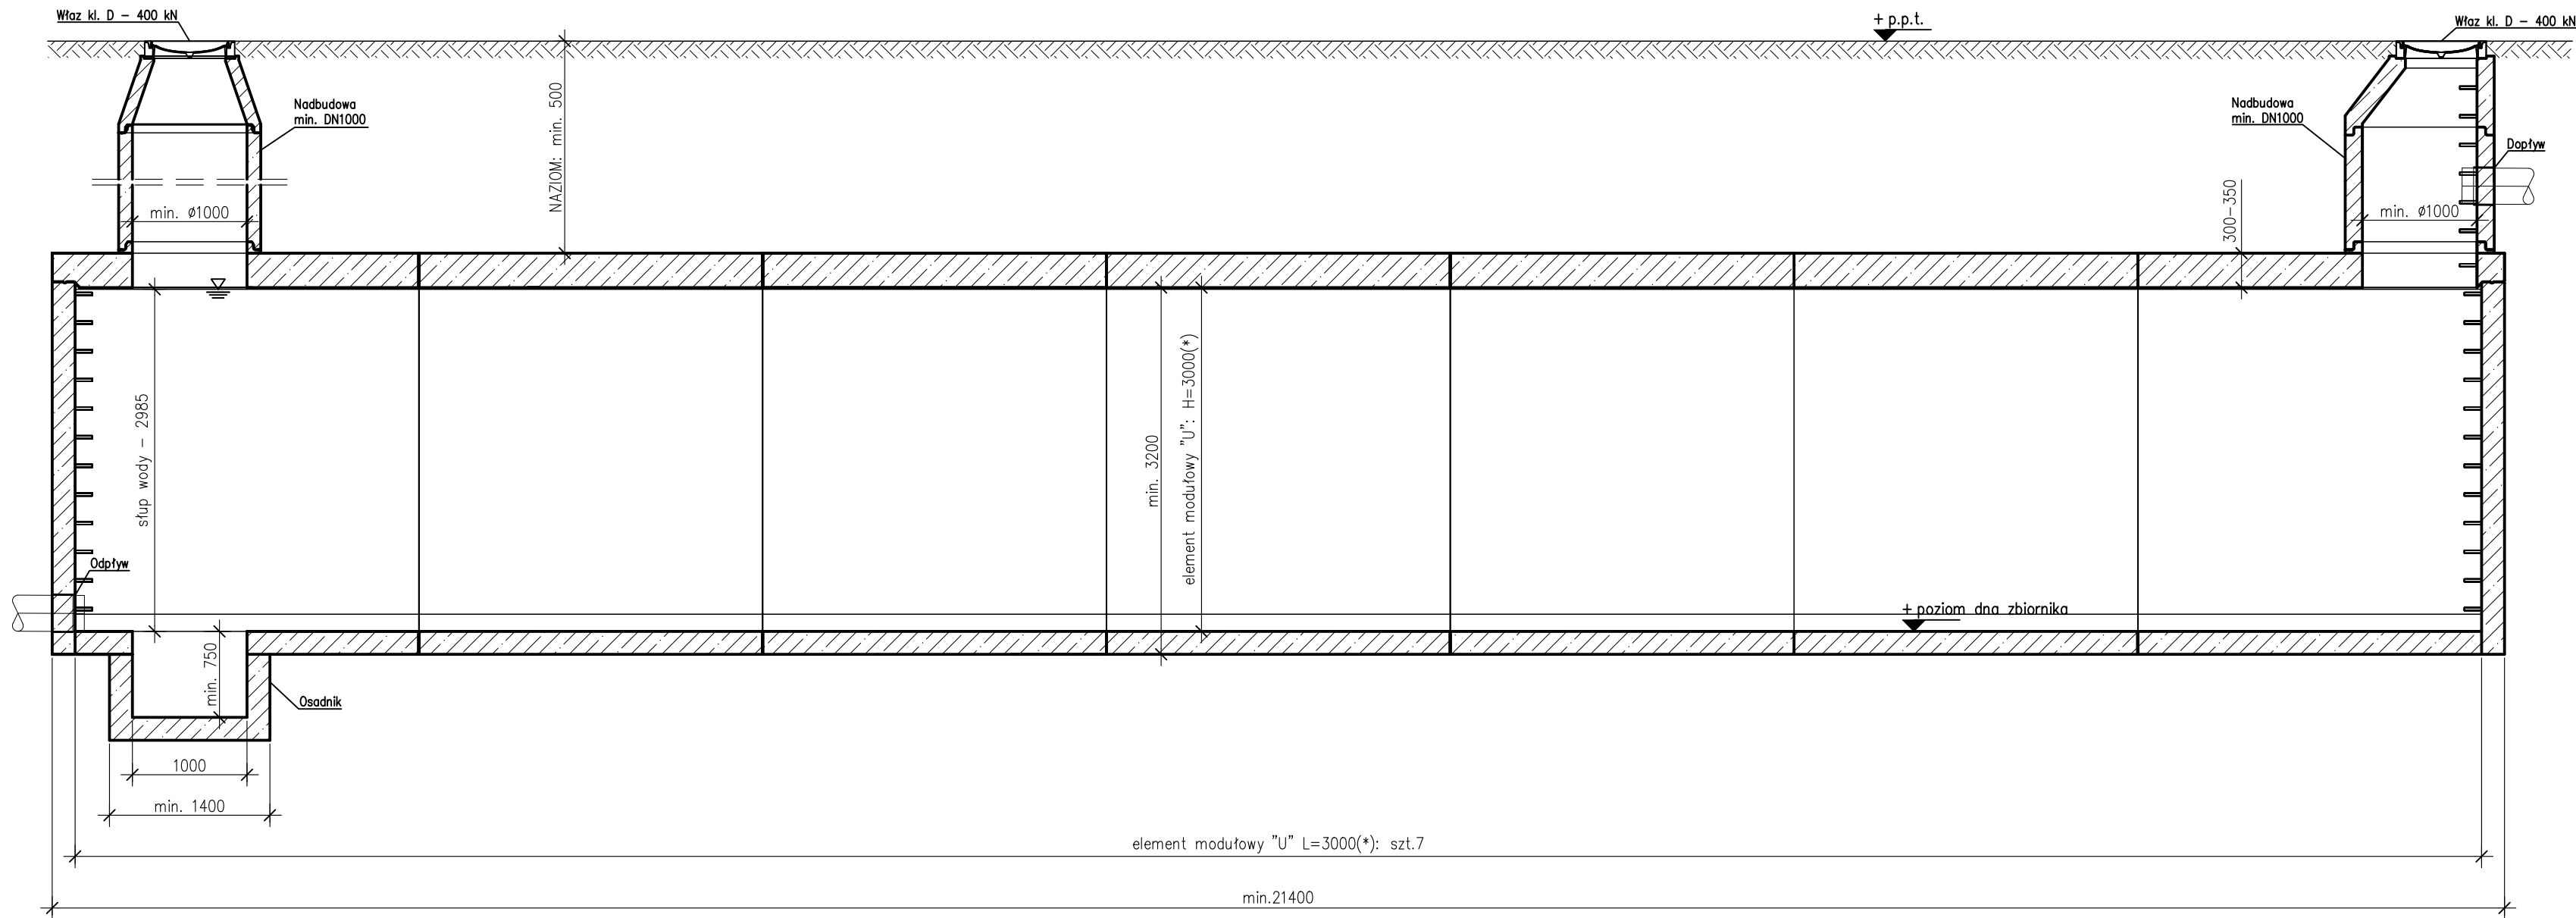

PRZEKRÓJ POPRZECZNY

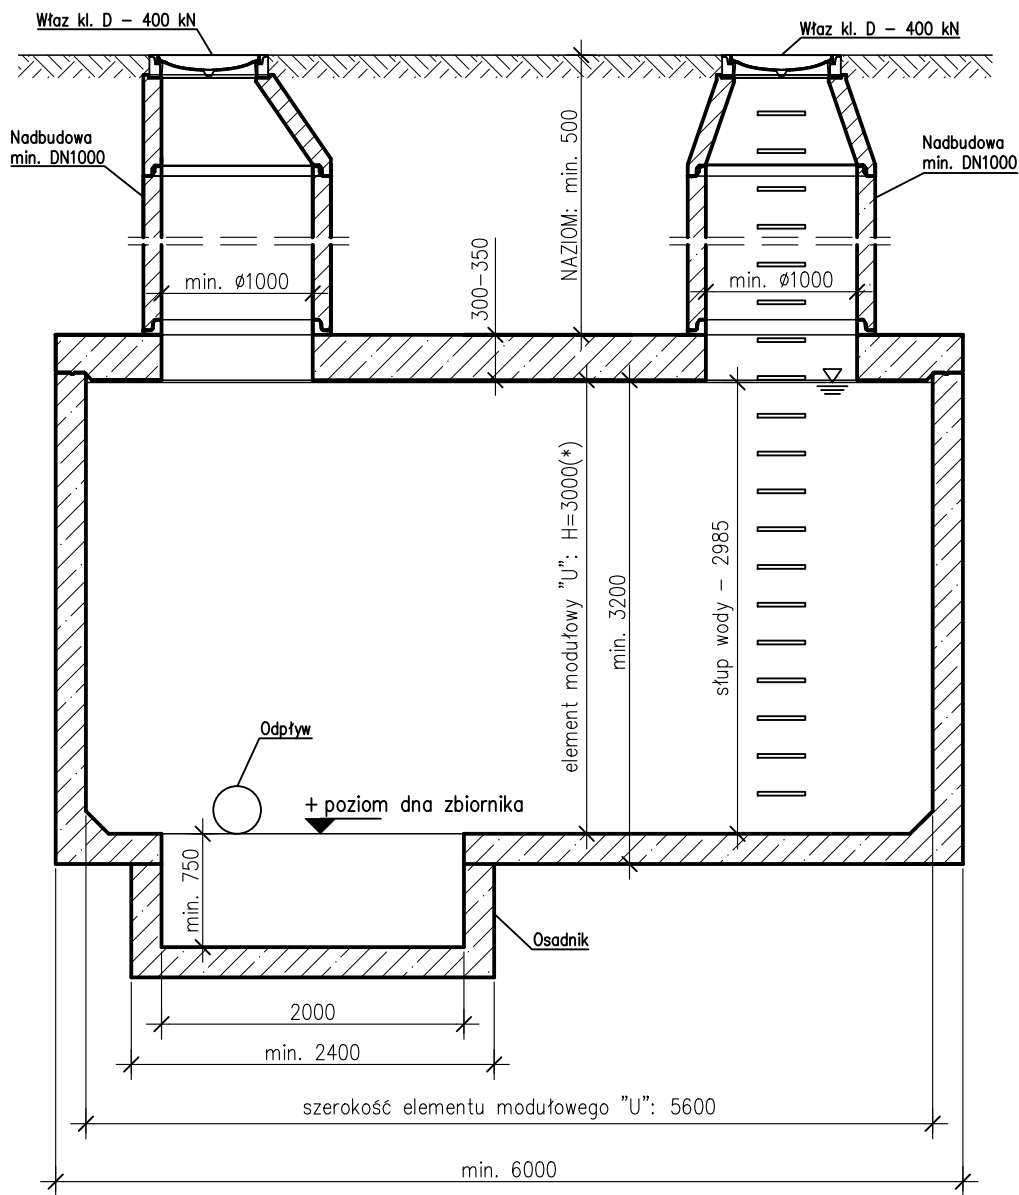

Zbiornik wykonać jako żelbetowy, z modułowych elementów prefabrykowanych "U" wg IBDiM-KOT-2019/0352 zgodnie z rysunkiem szczegółowym.

Podstawowe parametry techniczne betonu użytego do produkcji elementów prefabrykowanych:

- Beton o minimalnej klasie wytrzymałości na ściskanie: C40/50,
- Klasa ekspozycji betonu: XA1, XC4,
- Stopień mrozoodporności betonu w wodzie: F150,
- Stopień mrozoodporności betonu w 2% roztworze chlorku sodu NaCl: F50,
- Stopień wodoprzepuszczalności betonu: W8,
- Nasiąkliwość betonu: max. 5%,
- Zbrojenie stal AIIIIN
- sposób łączenie prefabrykatów typu "U": łączniki mechaniczne typ: BT 20
- Nie dopuszcza się ścian wsporczych w zbiorniku
- Uszczelka między elementami dolnymi elastomerowa, min. 34 mm ciągła bez połączeń
- Łączenie osadników na uszczelkę i skręcanie. Zabrania się uszczelnienia osadników na zaprawę i uszczelki pęczniące
- Wszystkie elementy prefabrykowane zbiornika muszą być od jednego producenta

Wymiary zbiornika:

- szerokość wewnętrzna: 5,6m
- wysokość wewnętrzna: 3m
- długość wewnętrzna: min. 21m
- wysokość słupa wody wewnątrz zbiornika dla uzyskania 350m³: 2,985m

- UWAGA:
- (*) standardowy wymiar elementu modułowego "U", inny np. 2,5m na zapytanie
 - (**) wg doboru przez projektanta

Wymiary podano w [mm]

P.V. PREFABET KLUCZBORK S.A. ul. Kościuszki 33, 46-200 Kluczbork NIP: 751-00-02-415, REGON: 531051710 www.pv-prefabet.com.pl				
Zlecający/Inwestor: -				
Nazwa rysunku: Zbiornik retencyjny z osadnikiem o poj. 350m ³				
Projektował: mgr inż. Jacek ZYSEK	Podpis:			
Opracował: mgr inż. Patrycja SAWICKA	Podpis:			
Skala: 1:50	Data: 10.09.2025r.	Numer projektu: -	Rewizja: -	Nr rysunku: ZB.U.R.OS_350m ³