


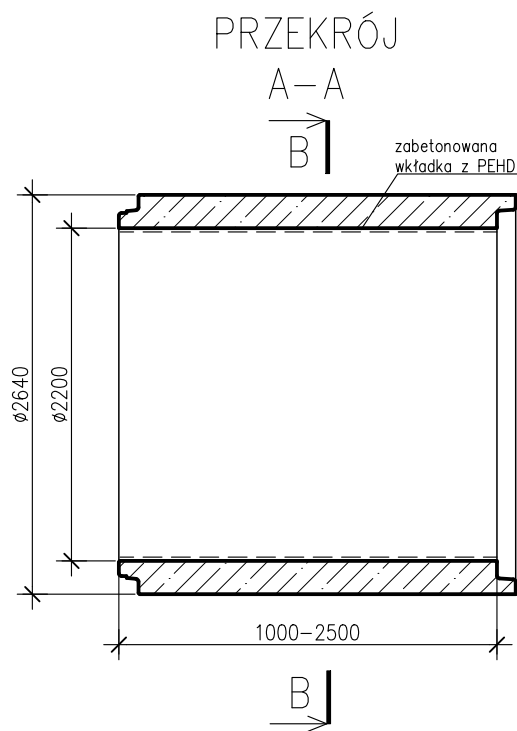


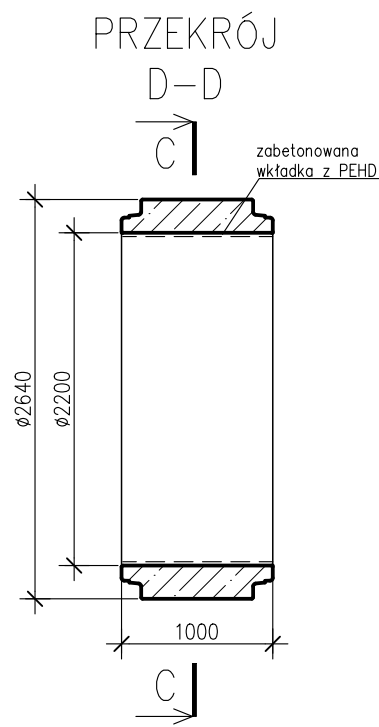

PRZEKRÓJ
B-B

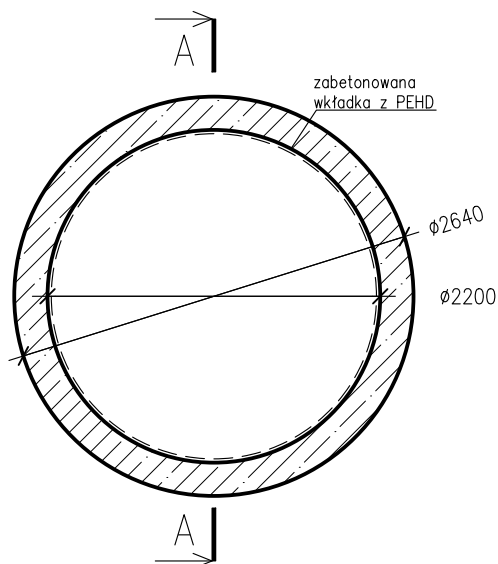

PRZEKRÓJ
C-C

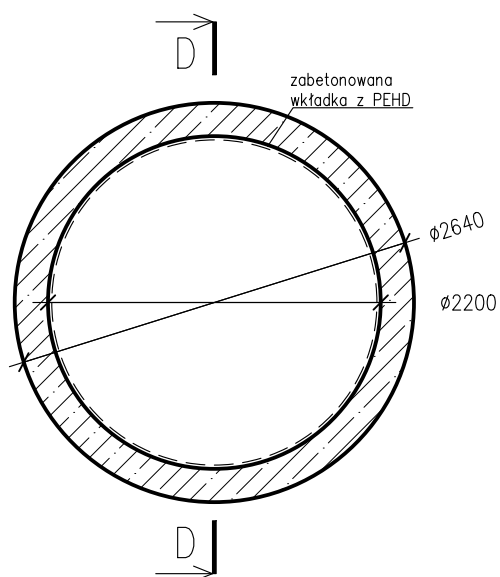

UWAGA:

- zastosowanie według przynależnej deklaracji lub oświadczenia,
- parametr wytrzymałości na zgniatanie wg deklaracji,
- minimalna i maksymalna szczelina zderzeniowa: wg instrukcji montażu,
- klasa betonu: $\geq C40/50$,
- klasa ekspozycji betonu: wg PN-EN 206(*),
- nasiąkliwość betonu: $\leq 5\%$ (*),
- stopień wodoprzepuszczalności: W12(*),
- produkcja z użyciem kruszyw wg PN - EN 12620, o zerowym stopniu reaktywności alkanicznej, potwierdzona badaniem (*),
- głębokość penetracji betonu pod wodą ciśnieniem 0,5MPa, według metodologii PN-EN13877-2: $\leq 30\text{mm}$ (*),
- średnica ścieralność betonu wg PN-EN 13892 potwierdzona badaniem: $\leq 7\text{cm}^3/50\text{cm}^3$ (*),
- sposób łączenia elementów: na uszczelki zintegrowane w kielichach rur wg PN-EN 681-1,
- sposób łączenia elementów: na uszczelki klinowe montowane na felce rur, wg PN-EN 681-1,
- szczelność połączenia uszczelki: $\geq 1\text{bar}$ (*),
- wykładzina PEHD z kotwami typu "V" gr. min. 3mm inne na zapytanie,
- zespojenie wykładziny PEHD z konstrukcją rury: min. 610kN/m^2 ,
- wymiary podano w [mm].

WW. PARAMETRY TECHNICZNE RUR, MOGĄ BYĆ
ZMODYFIKOWANE - SZCZEGÓŁY U PRODUCENTA.

(*) - wg deklaracji lub informacji towarzyszącej deklaracji

P.V. PREFABET KLUCZBORK S.A.
ul. Kościuszki 33, 46-200 Kluczbork
NIP: 751-00-02-415, REGON: 531051710

www.pv-prefabet.com.pl

P.V. P.V. PREFABET
KLUCZBORK S.A.

Inwestor/Zlecający:

—

Oznaczenie:

—

Nazwa rysunku:

Rura żelbetowa Witros DN2200 z PEHD, L=1000-3000, klasa A lub S

Projektował:

mgr inż. Jacek ZYSEK

Podpis:

Opracował:

mgr inż. Patrycja SAWICKA

Podpis:

Skala:

1:50

Data:

29.04.2025r.

Numer projektu:

—

Rewizja:

—

Nr rysunku:

RZW_2200_PEHD