



# PRZEKRÓJ

A-A

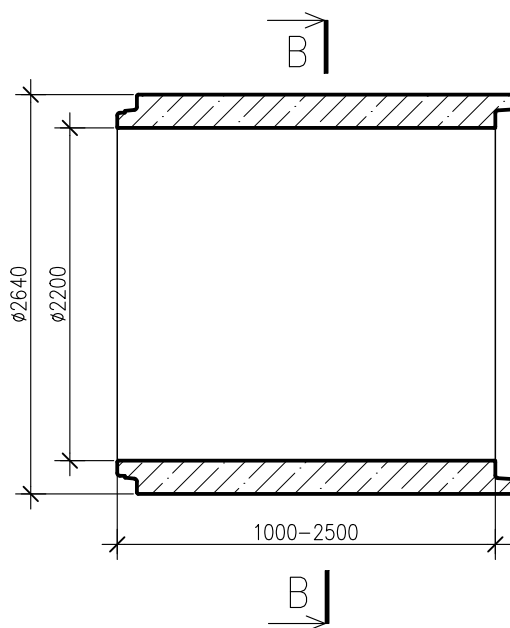


# PRZEKRÓJ

D-D

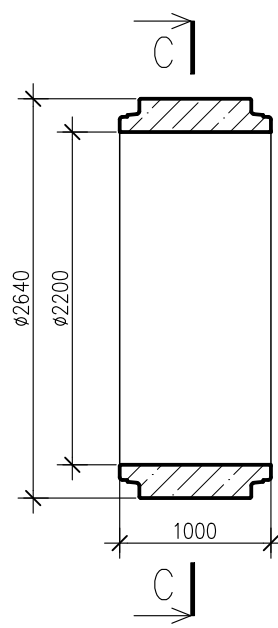


# PRZEKRÓJ

B-B

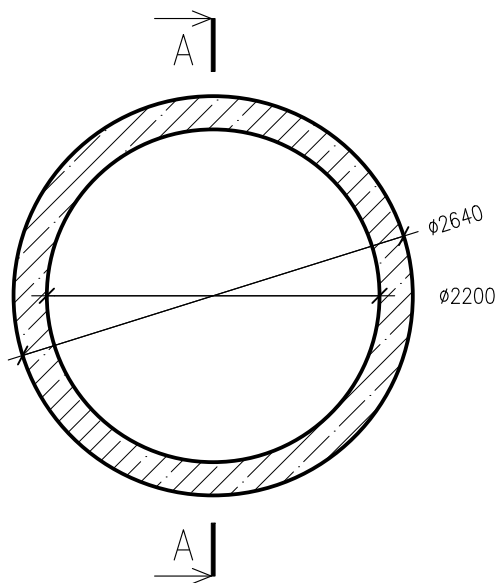

# PRZEKRÓJ

C-C

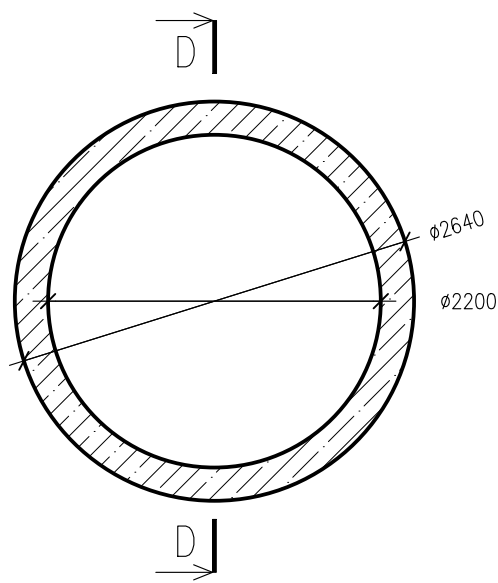

## UWAGA:

- zastosowanie według przynależnej deklaracji lub oświadczenia,
- wytrzymałość na zgniatanie:  $\geq 330 \text{ kN/m}$
- minimalna i maksymalna szczelina zderzeniowa: wg instrukcji montażu,
- Inne długości na zamówienie w zakresie 1-2,5m
- klasa betonu:  $\geq \text{C40/50}$ ,
- klasa ekspozycji betonu: od XC4, XD3, XF1, XA1, XM3 wg PN-EN 206,
- nasiąkliwość betonu:  $\leq 5\%$  (\*),
- stopień wodoprzepuszczalności: W12 (\*),
- stopień mrozoodporności w wodzie F150 (\*),
- stopień mrozoodporności w roztworze NaCl F50 (\*),
- sposób łączenia elementów: na uszczelki zintegrowane w kielichach rur wg EN 681-1,
- szczelność połączenia uszczelki: min. 0,5bar,
- wymiary podano w [mm],

WW. PARAMETRY TECHNICZNE RUR, MOGĄ BYĆ ZMODYFIKOWANE - SZCZEGÓŁY U PRODUCENTA.

(\*) - wg deklaracji lub informacji towarzyszącej deklaracji

P.V. PREFABET KLUCZBORK S.A.  
ul. Kościuszki 33, 46-200 Kluczbork  
NIP: 751-00-02-415, REGON: 531051710

[www.pv-prefabet.com.pl](http://www.pv-prefabet.com.pl)

**P.V.**

P.V. PREFABET  
KLUCZBORK S.A.

Inwestor/Zlecający:

—

Oznaczenie:

—

Nazwa rysunku:

Rura żelbetowa Witros DN2200, L=1000 lub 2500, klasa A

Projektował:

mgr inż. Jacek ZYSEK

Podpis:

Opracował:

mgr inż. Patrycja SAWICKA

Podpis:

Skala:

1:50

Data:

29.04.2025r.

Numer projektu:

—

Rewizja:

—

Nr rysunku:

RZW\_2000\_A