



PRZĘKRÓJ

A-A

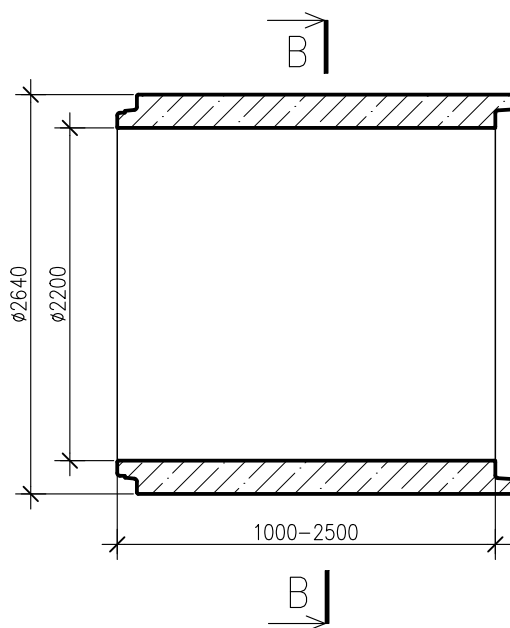


PRZĘKRÓJ

D-D

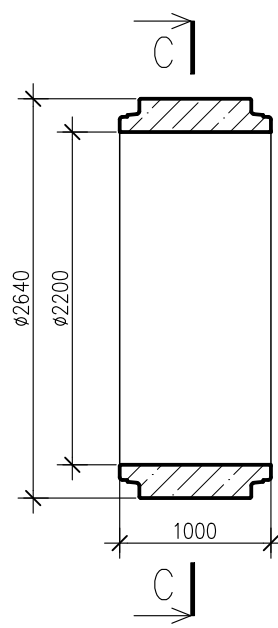


PRZĘKRÓJ

B-B

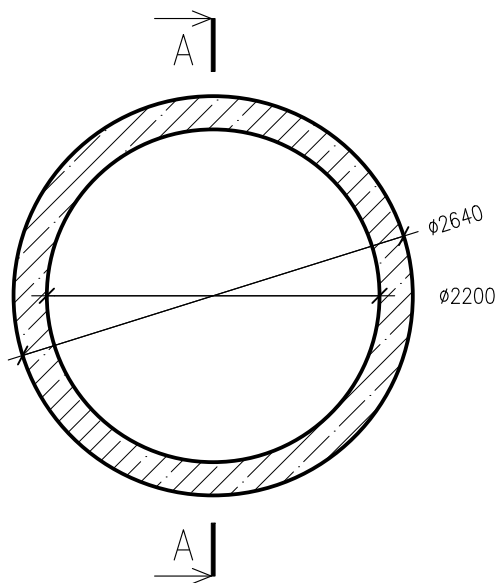

PRZĘKRÓJ

C-C

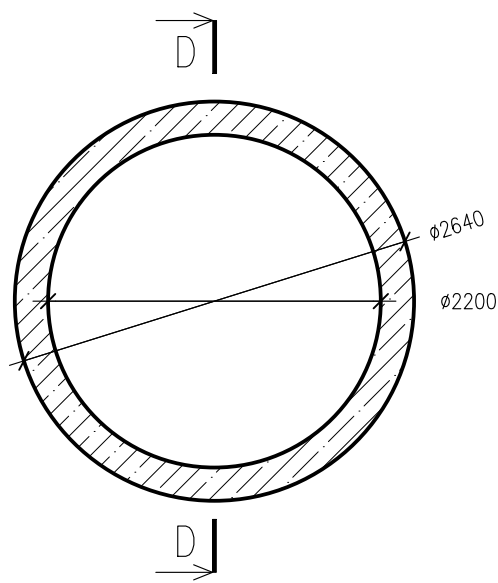

UWAGA:

- zastosowanie według przynależnej deklaracji lub oświadczenia,
- wytrzymałość na zgniatanie: wg deklaracji
- minimalna szczelina zderzeniowa: 5mm
- maksymalna szczelina zderzeniowa: 30mm
- długości budowlane: 1m i 2,5m. Inne długości na zamówienie w zakresie 1-2,5m
- klasa betonu: $\geq$ C40/50,
- klasa ekspozycji betonu: od XC4, XD3, XF1, XA1, XM3 wg PN-EN 206,
- nasiąkliwość betonu: $\leq$ 5%(*),
- stopień wodoprzepuszczalności: W12(*),
- stopień mrozoodporności w wodzie F150(*),
- stopień mrozoodporności w roztworze NaCl F50(*),
- sposób łączenia elementów: na uszczelki zintegrowane w kielichach rur wg EN 681-1,
- szczelność połączenia uszczelki : min. 0,5bar,
- wymiary podano w [mm],

WW. PARAMETRY TECHNICZNE RUR, MOGĄ BYĆ ZMODYFIKOWANE - SZCZEGÓŁY U PRODUCENTA.

(*) - wg deklaracji lub informacji towarzyszącej deklaracji

P.V. PREFABET KLUCZBORK S.A.

ul. Kościuszki 33, 46-200 Kluczbork

NIP: 751-00-02-415, REGON: 531051710

www.pv-prefabet.com.pl

P.V.

P.V. PREFABET
KLUCZBORK S.A.

Inwestor/Zlecający:

—

Oznaczenie:

—

Nazwa rysunku:

Rura żelbetowa Witros DN2200, L=1000 lub 2500, klasa S

Projektował:

mgr inż. Jacek ZYSEK

Podpis:

Opracował:

mgr inż. Patrycja SAWICKA

Podpis:

Skala:

1:50

Data:

29.04.2025r.

Numer projektu:

—

Rewizja:

—

Nr rysunku:

RZW_2000_S