




PRZEKRÓJ
A-A

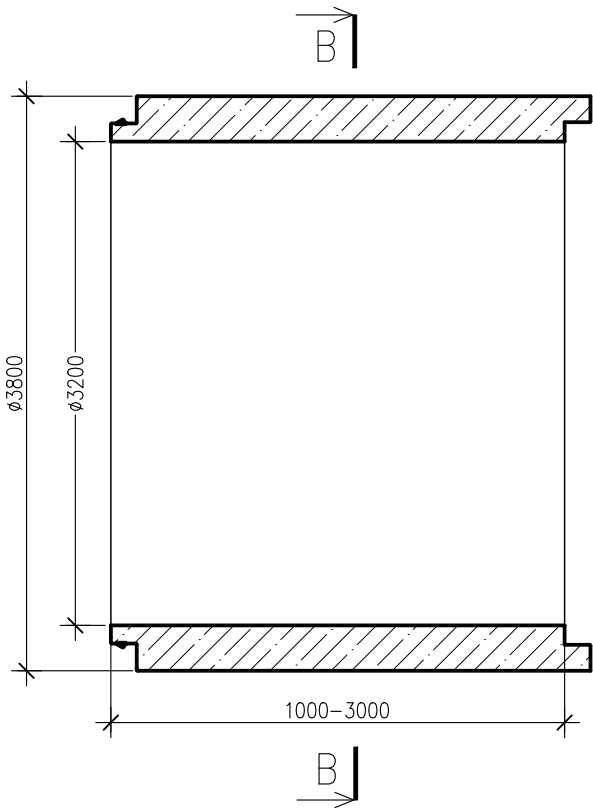


PRZEKRÓJ
D-D

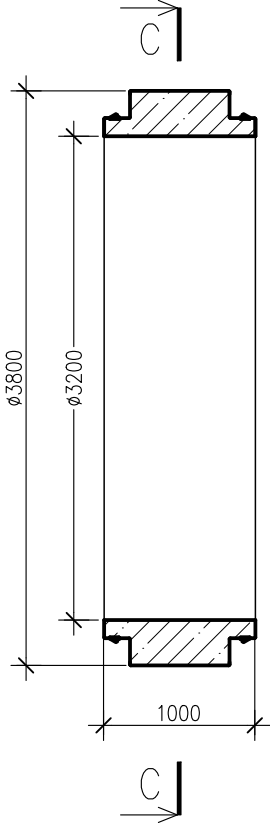

PRZEKRÓJ
B-B

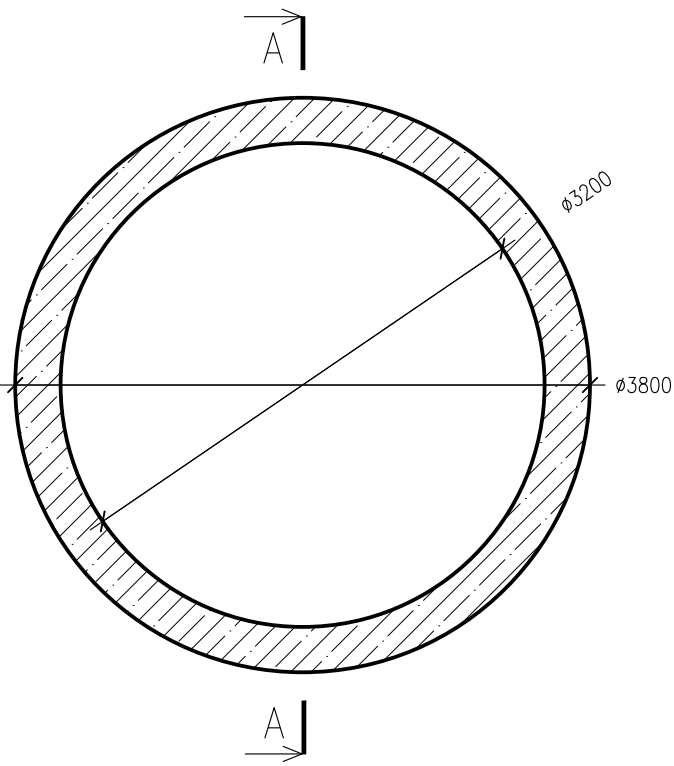

PRZEKRÓJ
C-C

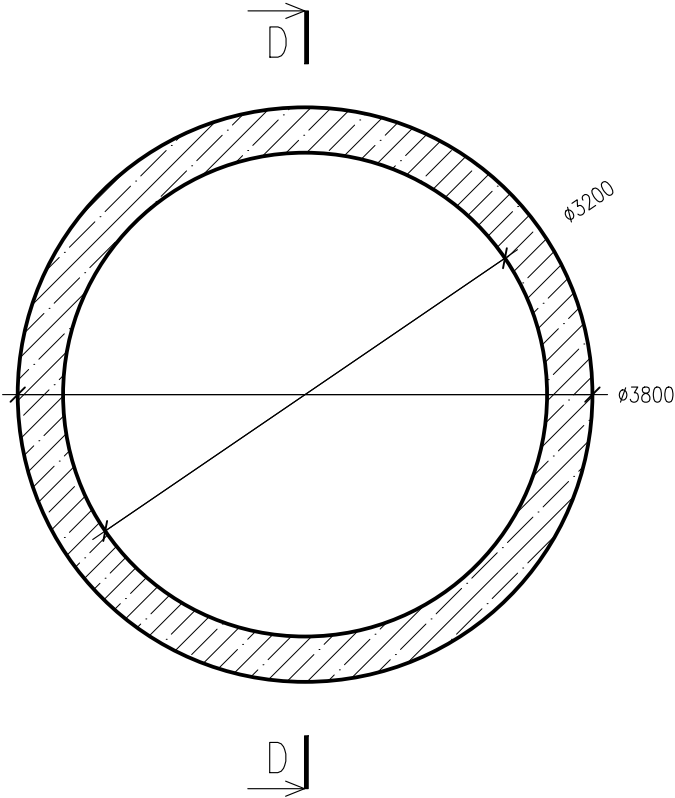

UWAGA:

- zastosowanie według przynależnej deklaracji lub oświadczenia,
- wytrzymałość na zgniatanie: jak dla kl. A lub kl. S (*),
- minimalna i maksymalna szczelina zderzeniowa: według instrukcji montażu
- klasa betonu: $\geq C40/50$,
- klasa ekspozycji betonu: według PN-EN 206(*),
- nasiąkliwość betonu: $\leq 5\%$ (*),
- stopień wodoprzepuszczalności: W12(*),
- produkcja z użyciem kruszyw wg PN - EN 12620, o zerowym stopniu reaktywności alkanicznej potwierdzona badaniem (*),
- głębokość penetracji betonu pod wodą ciśnieniem 0,5MPa, według metodologii PN-EN13877-2: $\leq 30\text{mm}$ (*),
- średnica ścieralność betonu wg PN-EN 13892 potwierdzona badaniem: $\leq 7\text{cm}^3/50\text{cm}^2$ (*),
- sposób łączenia elementów: na uszczelki klinowe montowane na felce rur, wg PN-EN-681-1
- szczelność połączenia uszczelki : $\geq 1\text{bar}$ (*),
- wykładzina PEHD z kotwami typu "V" gr. min. 3mm - inne na zapytanie,
- zespojenie wykładziny PEHD z konstrukcją rury: 650kN/m^2 ,
- wymiary podano w [cm].

WW. PARAMETRY TECHNICZNE RUR, MOGĄ BYĆ ZMODYFIKOWANE - SZCZEGÓŁY U PRODUCENTA.
(*) - wg deklaracji lub informacji towarzyszącej deklaracji

P.V. PREFABET KLUCZBORK S.A.
ul. Kościuszki 33, 46-200 Kluczbork
NIP: 751-00-02-415, REGON: 531051710

www.pv-prefabet.com.pl

P.V.® P.V. PREFABET
KLUCZBORK S.A.

Inwestor/Zlecający:

—

Oznaczenie:

—

Nazwa rysunku:

Rura żelbetowa Witros DN3200, L=1000 lub 2500, klasa A lub klasa S

Projektował:

mgr inż. Jacek ZYSEK

Podpis:

Opracował:

mgr inż. Patrycja SAWICKA

Podpis:

Skala:

1: 50

Data:

29.04.2025r.

Numer projektu:

—

Rewizja:

—

Nr rysunku:

RZW_3200