


PRZEKRÓJ A-A

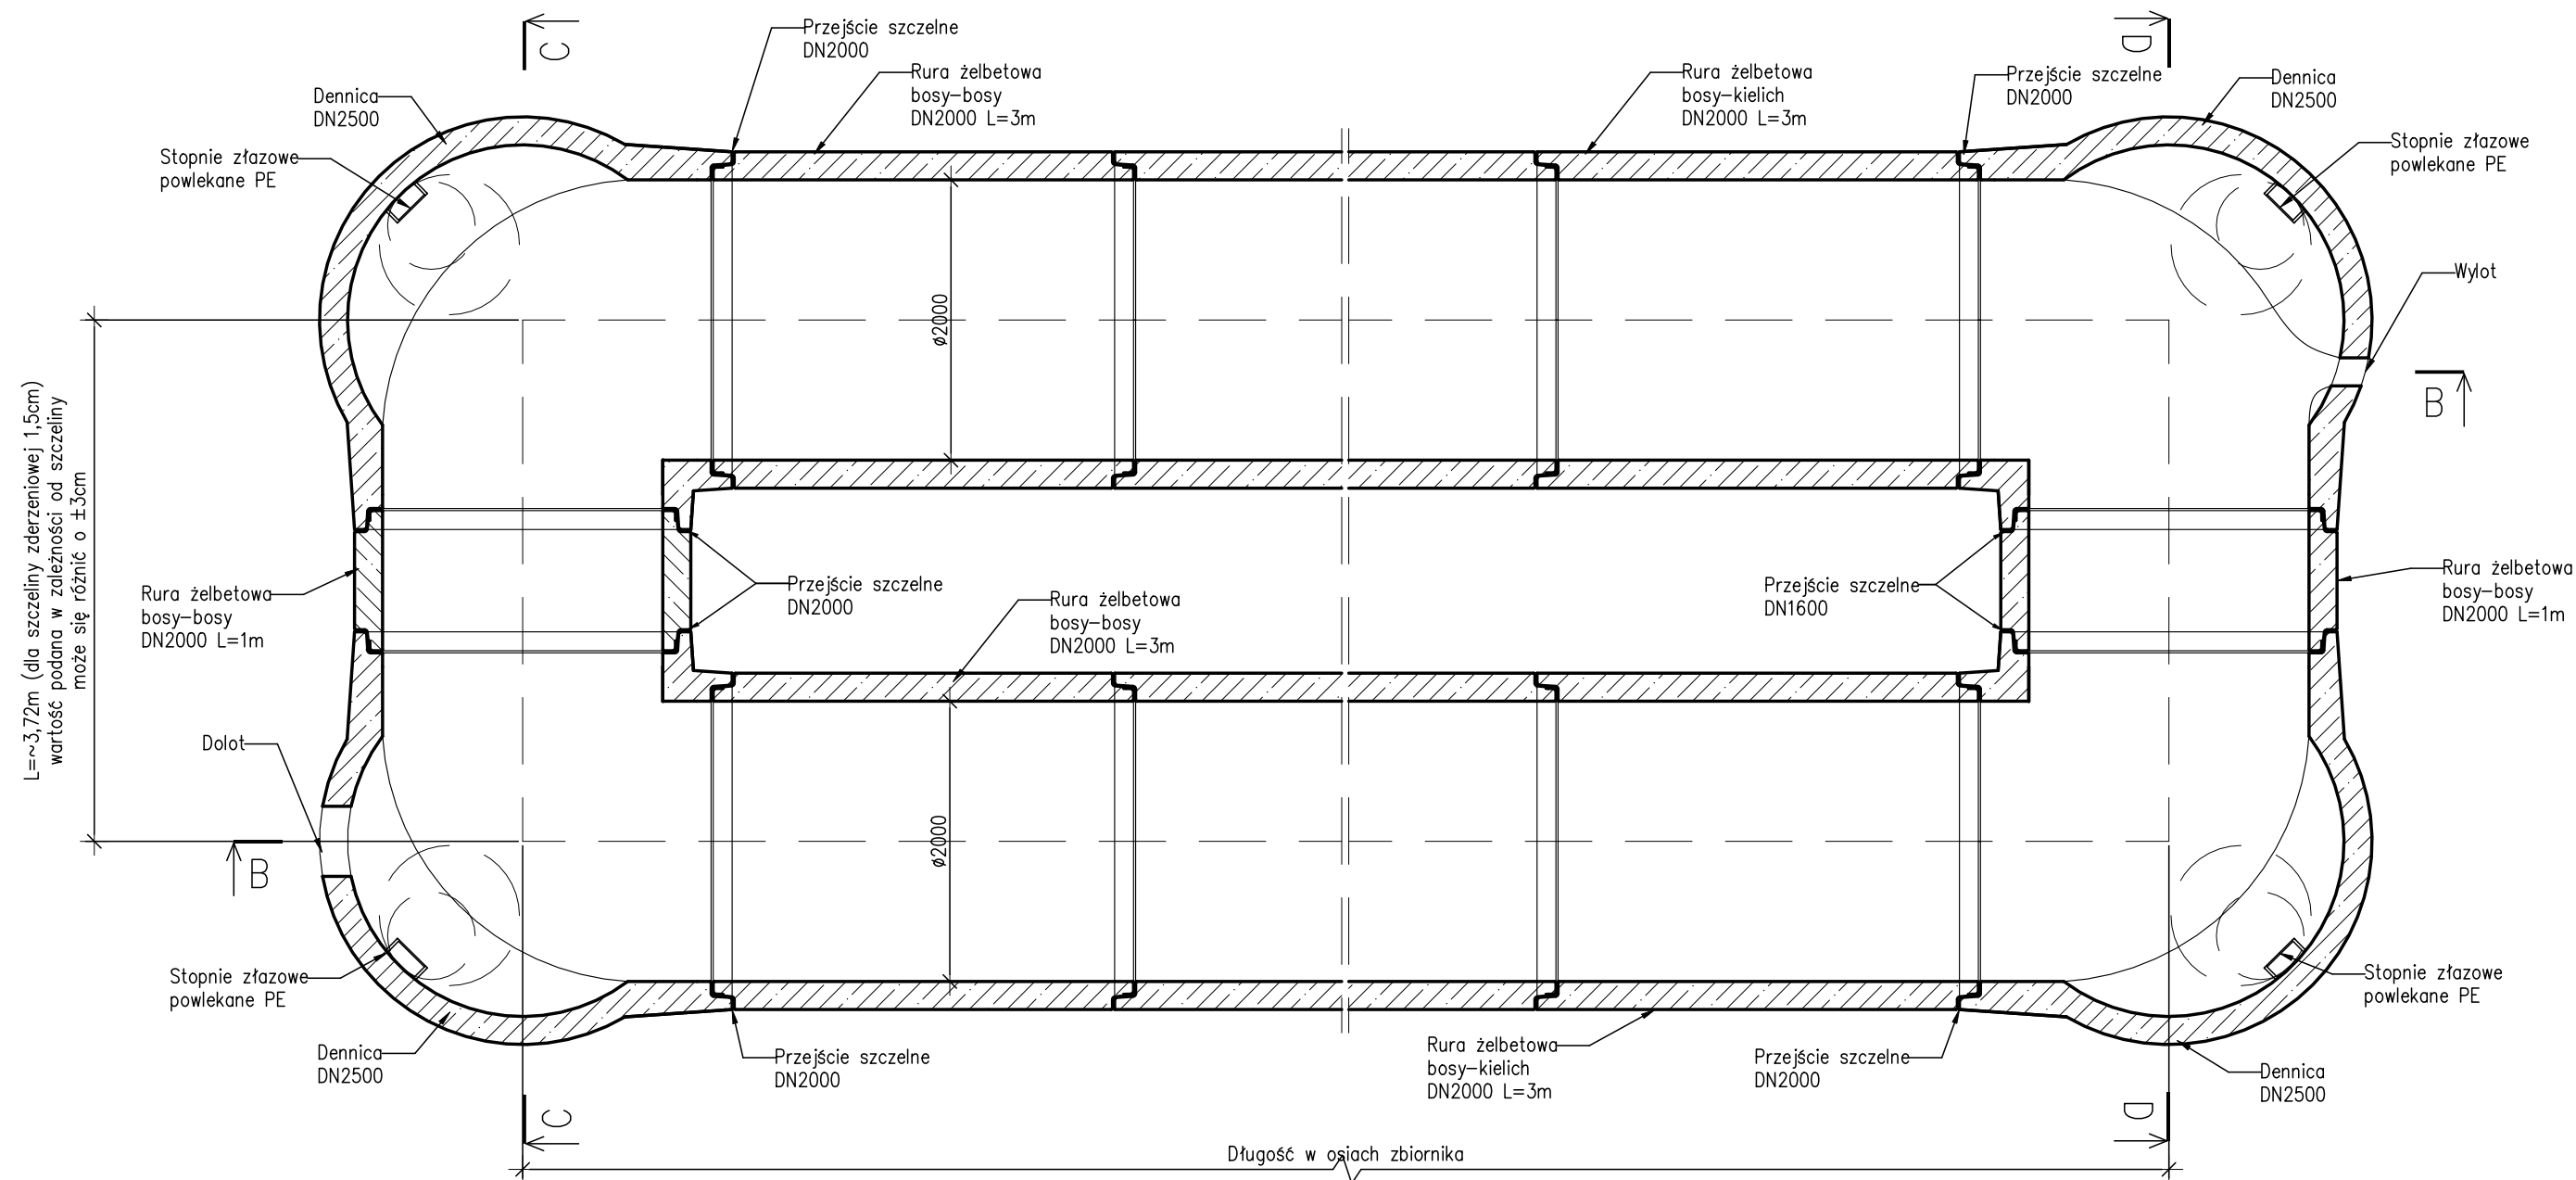

- UWAGI:
- pojemność przy 100% wypełnieniu dla 2 baterii: $6,28\text{m}^3/\text{mb}$
 - parametry prefabrykatu wg deklaracji lub/i opisu technicznego
 - prefabrykat może posiadać odchyłki w podanych wymiarach
 - wymiary podano w [mm]
 - średnice przejść dolotów i wylotów – do uzgodnienia
 - długość zbiornika bez ograniczeń
 - możliwość stosowania w układzie "baterijnym"
 - ilość i lokalizacja studzienek – do uzgodnienia
 - szczelność połączeń pomiędzy segmentami rur min. 0,5bar
 - dobór rur, wg obliczeń statyczno wytrzymałościowych


P.V. PREFABET KLUCZBORK S.A.
ul. Kościuszki 33, 46-200 Kluczbork
NIP: 751-00-02-415, REGON: 531051710

www.pv-prefabet.com.pl



Zlecający/Inwestor:		-	
Nazwa rysunku:		Przykład zastosowania: zbiornik na bazie dwóch baterii rur żelbetowych Witros DN2000 ze studniami DN2500	
Projektował:	mgr inż. Jacek ZYSEK	-	Podpis:
Opracował:	mgr inż. Kinga LEDWIG	-	Podpis:
Skala:	1:50	Data:	21.10.2025r.
Numer projektu:	-	Rewizja:	-
Nr rysunku:		R0_przykład_40_AA	


PRZEKRÓJ B-B

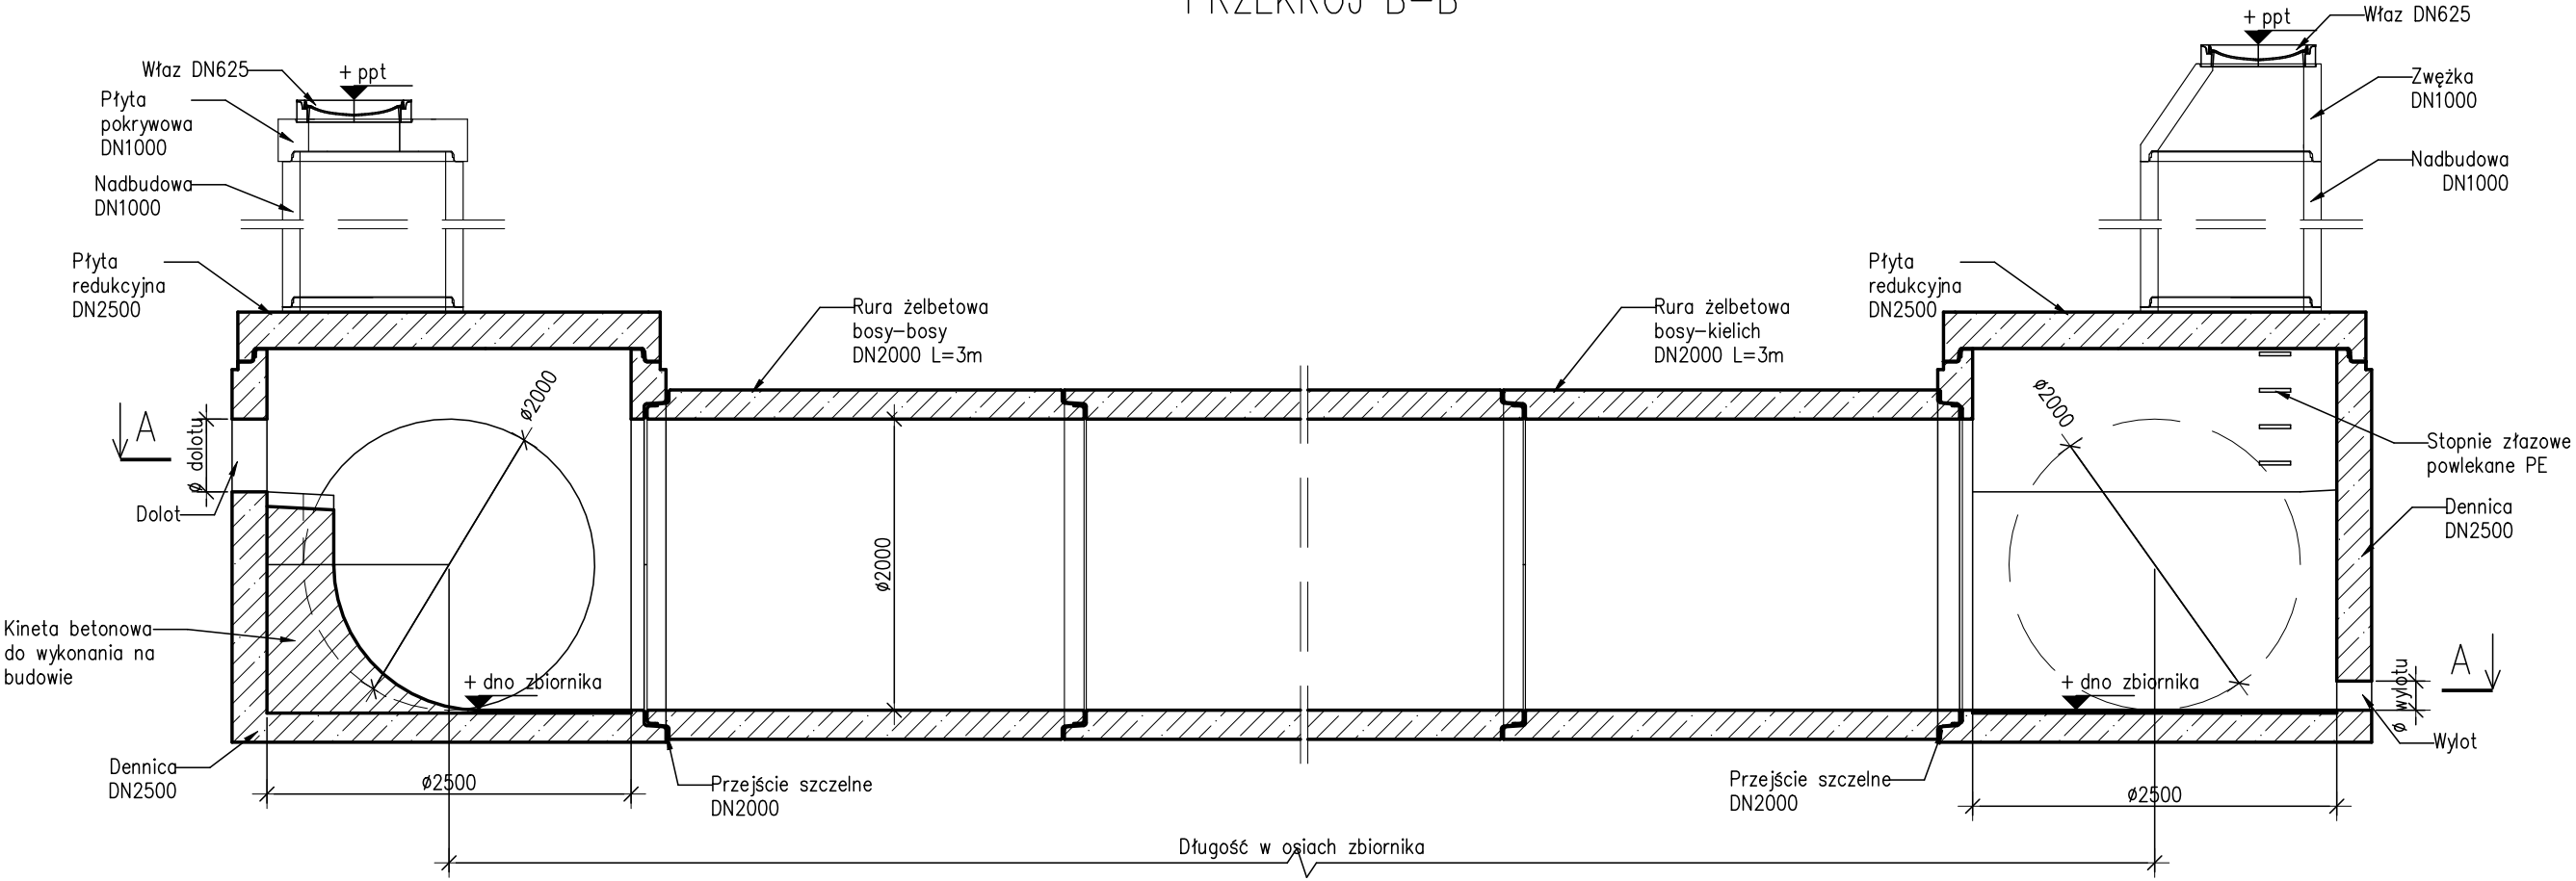


- UWAGI:
- pojemność przy 100% wypełnieniu dla 2 baterii: 6,28m³/mb
 - parametry prefabrykatu wg deklaracji lub/i opisu technicznego
 - prefabrykat może posiadać odchyłki w podanych wymiarach
 - wymiary podano w [mm]
 - średnice przejść dolotów i wylotów – do uzgodnienia
 - długość zbiornika bez ograniczeń
 - możliwość stosowania w układzie "baterijnym"
 - ilość i lokalizacja studzienek – do uzgodnienia
 - szczelność połączeń pomiędzy segmentami rur min. 0,5bar
 - dobór rur, wg obliczeń statycznie wytrzymałościowych

P.V. PREFABET KLUCZBORK S.A. ul. Kościuszki 33, 46-200 Kluczbork NIP: 751-00-02-415, REGON: 531051710 www.pv-prefabet.com.pl				
 P.V. PREFABET KLUCZBORK S.A.				
Zlecający/Inwestor: —				
Nazwa rysunku: Przykład zastosowania: zbiornik na bazie dwóch baterii rur żelbetowych Witros DN2000 ze studniami DN2500				
Projektował: mgr inż. Jacek ZYSEK —			Podpis:	
Opracował: mgr inż. Kinga LEDWIG —			Podpis:	
Skala: 1:50	Data: 21.10.2025r.	Numer projektu: —	Rewizja: —	Nr rysunku: R0_przykład_40_BB

PRZEKRÓJ C-C

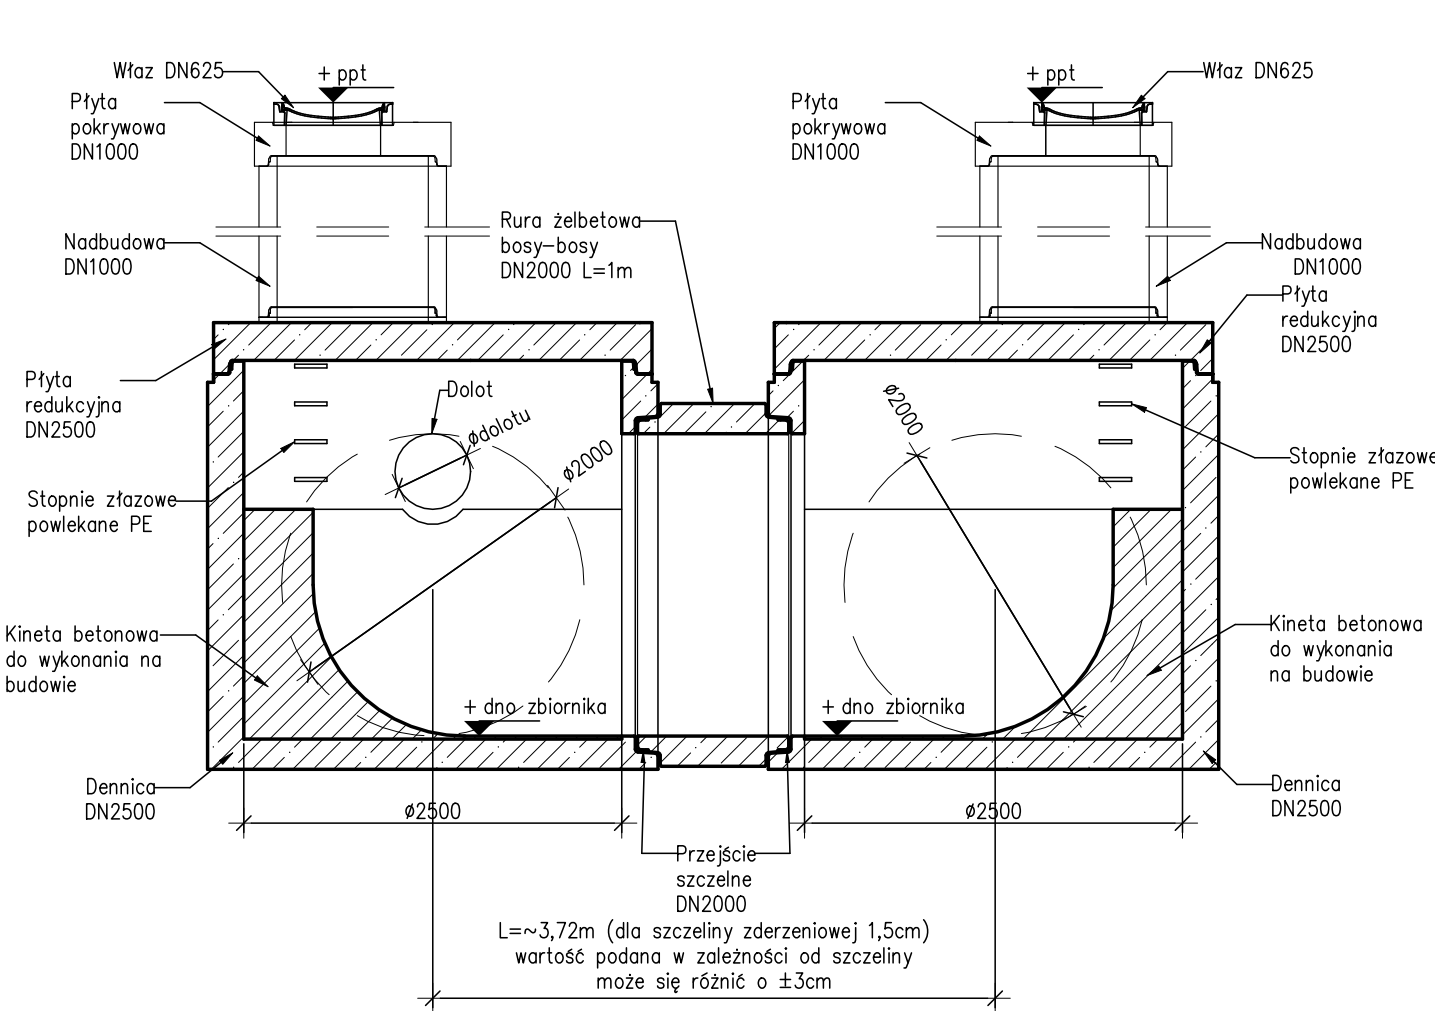

PRZEKRÓJ D-D

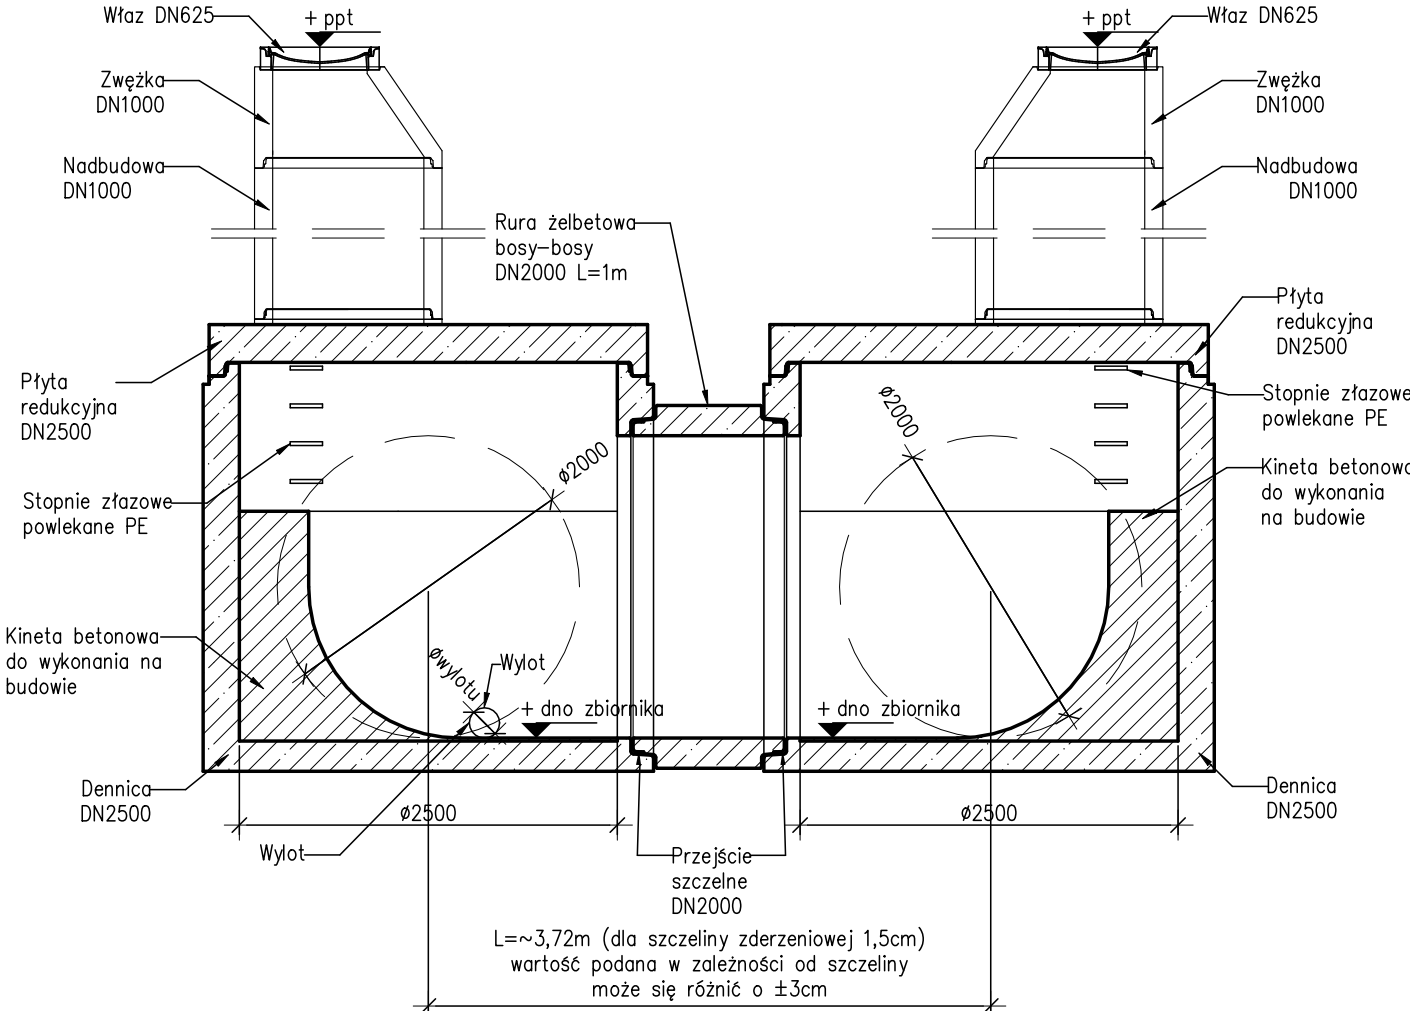

- UWAGI:
- pojemność przy 100% wypełnieniu dla 2 baterii: $6,28 \text{ m}^3/\text{mb}$
 - parametry prefabrykatu wg deklaracji lub/i opisu technicznego
 - prefabrykat może posiadać odchyłki w podanych wymiarach
 - wymiary podano w [mm]
 - średnice przejść dolotów i wylotów – do uzgodnienia
 - długość zbiornika bez ograniczeń
 - możliwość stosowania w układzie "baterijnym"
 - ilość i lokalizacja studzienek – do uzgodnienia
 - szczelność połączeń pomiędzy segmentami rur min. 0,5bar
 - dobór rur, wg obliczeń statyczno wytrzymałościowych

P.V. PREFABET KLUCZBORK S.A.
ul. Kościuszki 33, 46-200 Kluczbork
NIP: 751-00-02-415, REGON: 531051710
www.pv-prefabet.com.pl



Zlecający/Inwestor:		-	
Nazwa rysunku:		Przykład zastosowania: zbiornik na bazie dwóch baterii rur żelbetowych Witros DN2000 ze studniami DN2500	
Projektował: mgr inż. Jacek ZYSEK		Podpis:	
Opracował: mgr inż. Kinga LEDWIG		Podpis:	
Skala: 1:50	Data: 21.10.2025r.	Numer projektu: -	Rewizja: -
Nr rysunku: R0_przykład_40_CC_DD			