



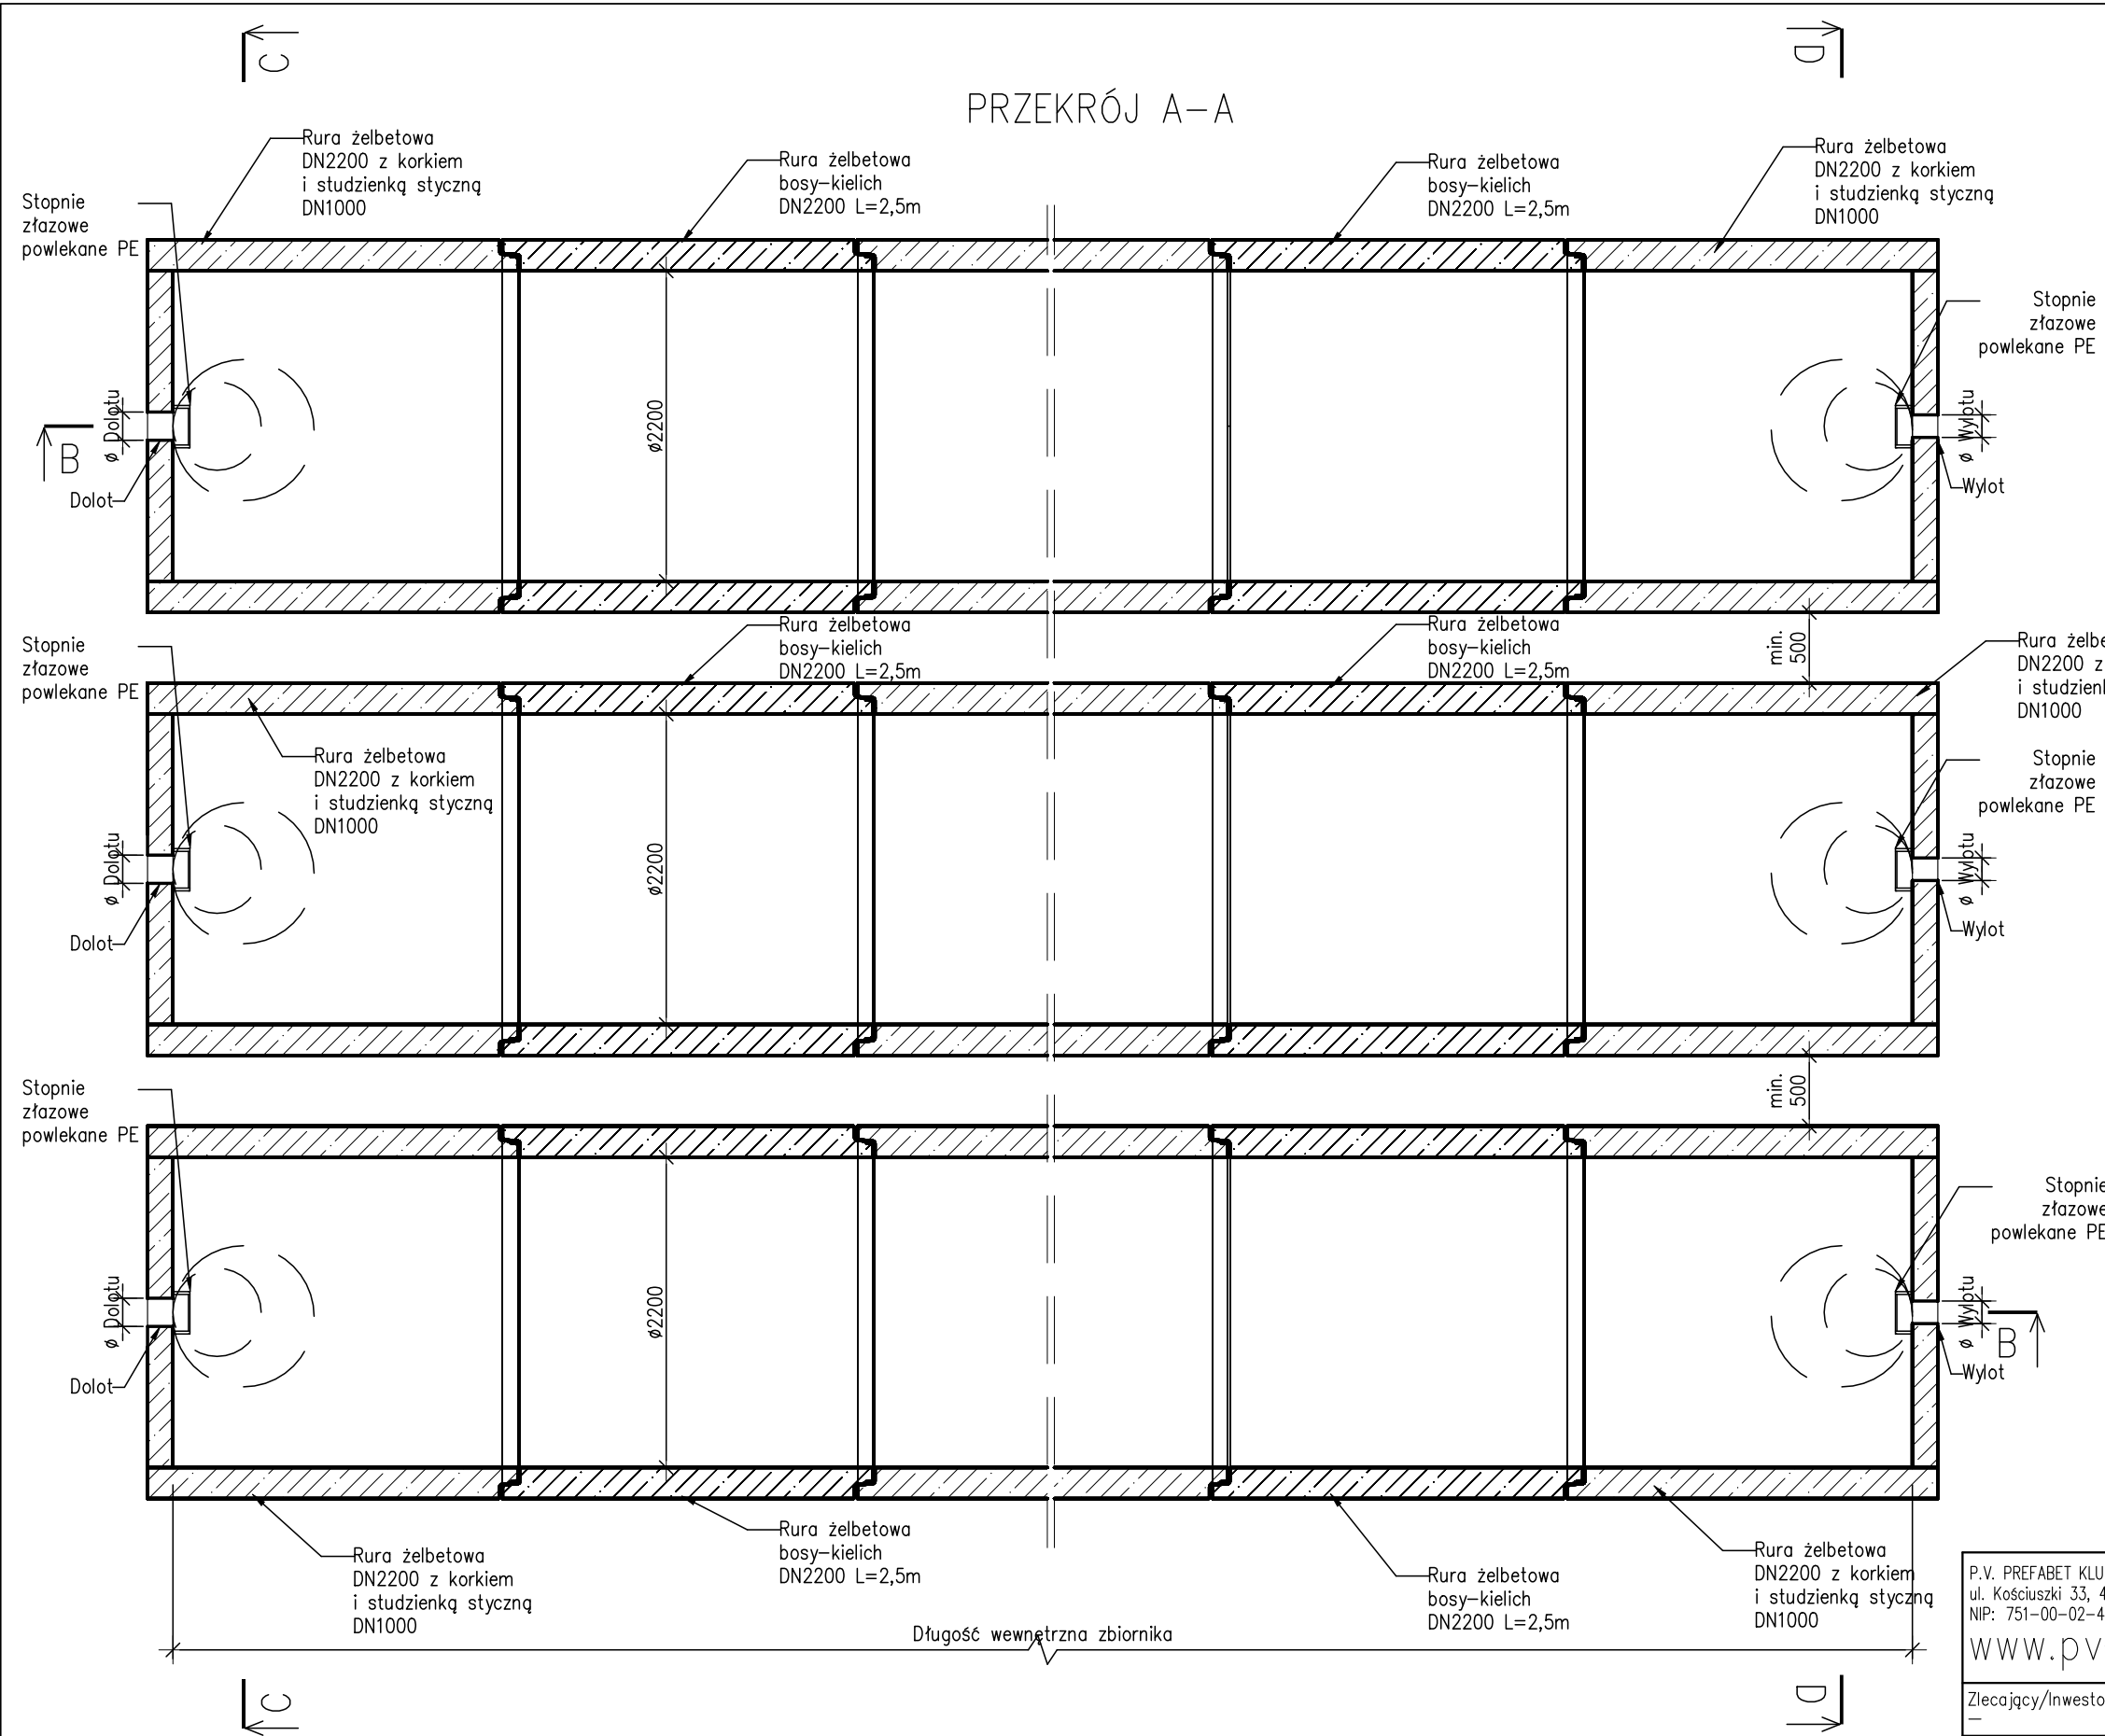


- UWAGI:
- pojemność przy 100% wypełnieniu dla 3 baterii: 11,40m³/mb
 - parametry prefabrykatu wg deklaracji lub/i opisu technicznego
 - prefabrykat może posiadać odchyłki w podanych wymiarach
 - wymiary podano w [mm]
 - średnice przejść dolotów i wylotów – do uzgodnienia
 - długość zbiornika bez ograniczeń
 - możliwość stosowania w układzie bateryjnym
 - ilość i lokalizacja studzienek – do uzgodnienia
 - szczelność połączeń pomiędzy segmentami rur min. 0,5bar
 - dobór rur, wg obliczeń statyczno wytrzymałościowych

P.V. PREFABET KLUCZBORK S.A. ul. Kościuszki 33, 46-200 Kluczbork NIP: 751-00-02-415, REGON: 531051710 www.pv-prefabet.com.pl				
				
Zlecający/Inwestor: -				
Nazwa rysunku: Przykład zastosowania: zbiornik na bazie trzech baterii rur żelbetowych Witros DN2200 ze studniami stycznymi DN1000				
Projektował: mgr inż. Jacek ZYSEK -			Podpis:	
Opracował: mgr inż. Kinga LEDWIG -			Podpis:	
Skala: 1:50	Data: 21.10.2025r.	Numer projektu: -	Rewizja: -	Nr rysunku: R0_przykład_41_AA

PRZEKRÓJ B-B

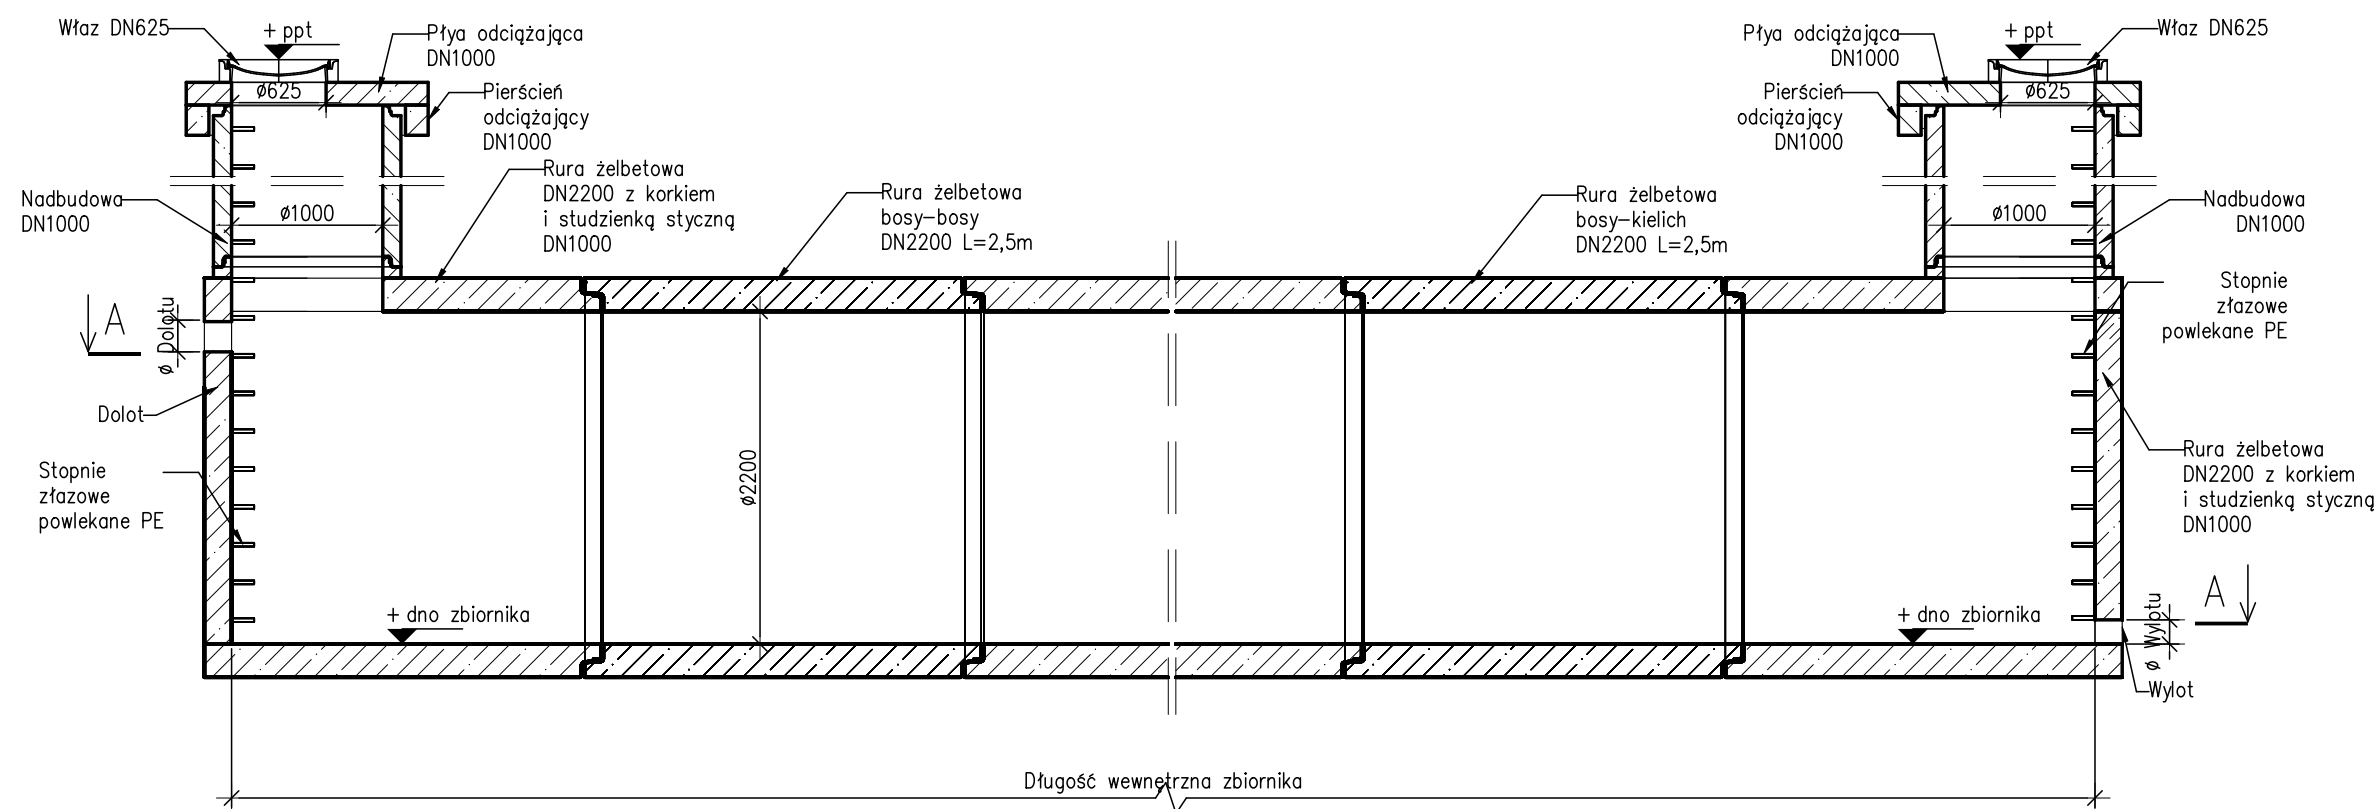

PRZEKRÓJ C-C

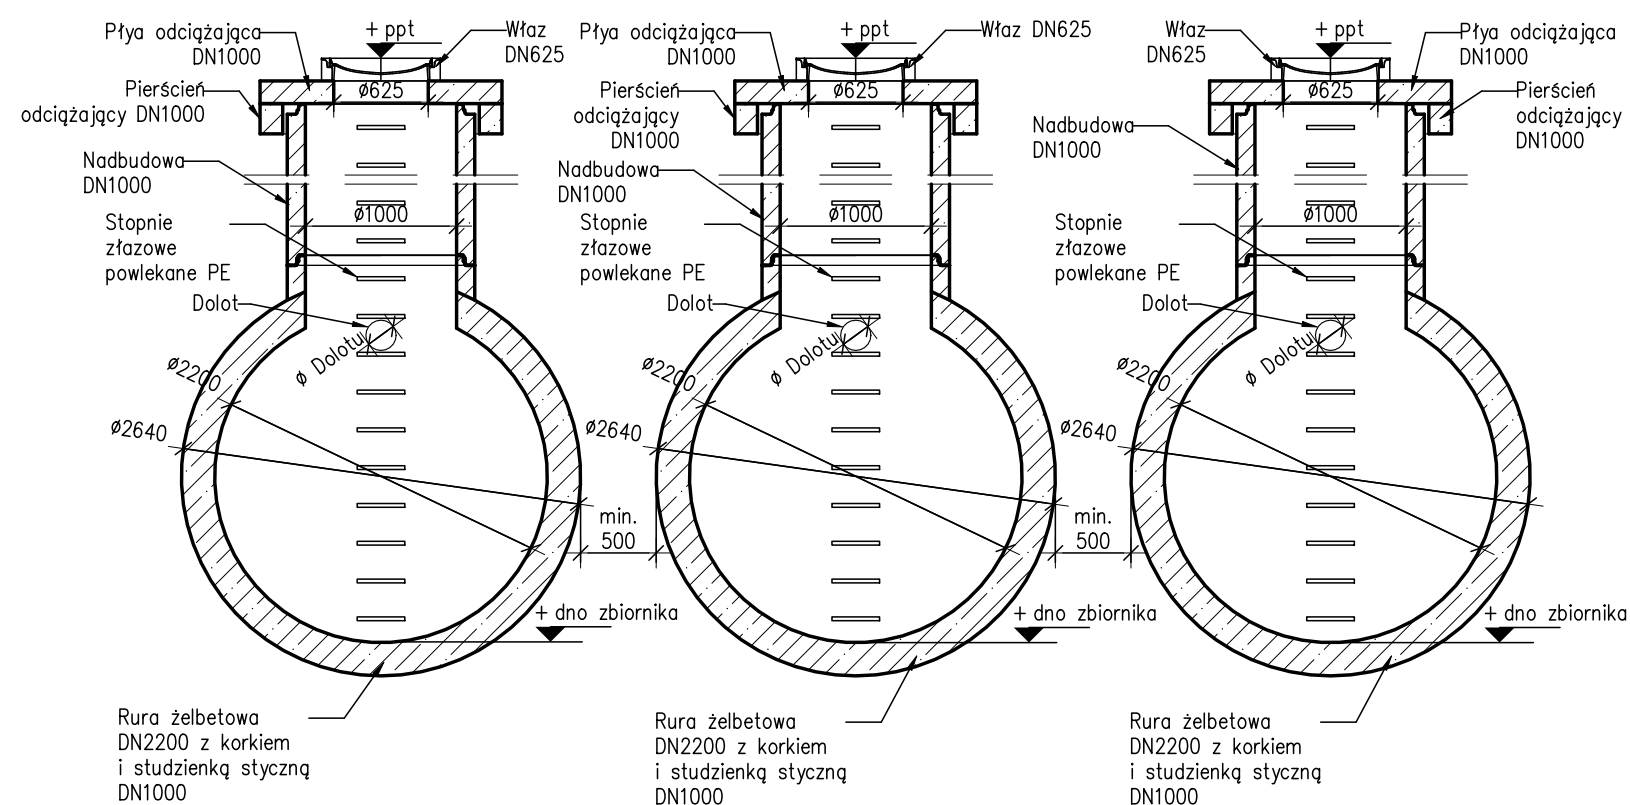

- UWAGI:
- pojemność przy 100% wypełnieniu dla 3 baterii: 11,40m³/mb
 - parametry prefabrykatu wg deklaracji lub/i opisu technicznego
 - prefabrykat może posiadać odchyłki w podanych wymiarach
 - wymiary podano w [mm]
 - średnice przejść dolotów i wylotów – do uzgodnienia
 - długość zbiornika bez ograniczeń
 - możliwość stosowania w układzie baterijnym
 - ilość i lokalizacja studzienek – do uzgodnienia
 - szczelność połączeń pomiędzy segmentami rur min. 0,5bar
 - dobór rur, wg obliczeń statyczno wytrzymałościowych


P.V. PREFABET KLUCZBORK S.A.
ul. Kościuszki 33, 46-200 Kluczbork
NIP: 751-00-02-415, REGON: 531051710

www.pv-prefabet.com.pl



Zlecający/Inwestor:		-	
Nazwa rysunku:		-	
Przykład zastosowania: zbiornik na bazie trzech baterii rur żelbetowych Witros DN2200 ze studniami stycznymi DN1000			
Projektował: mgr inż. Jacek ZYSEK		Podpis:	
Opracował: mgr inż. Kinga LEDWIG		Podpis:	
Skala: 1:50	Data: 21.10.2025r.	Numer projektu: -	Rewizja: -
Nr rysunku: R0_przykład_41_BB_CO			

PRZEKRÓJ D-D

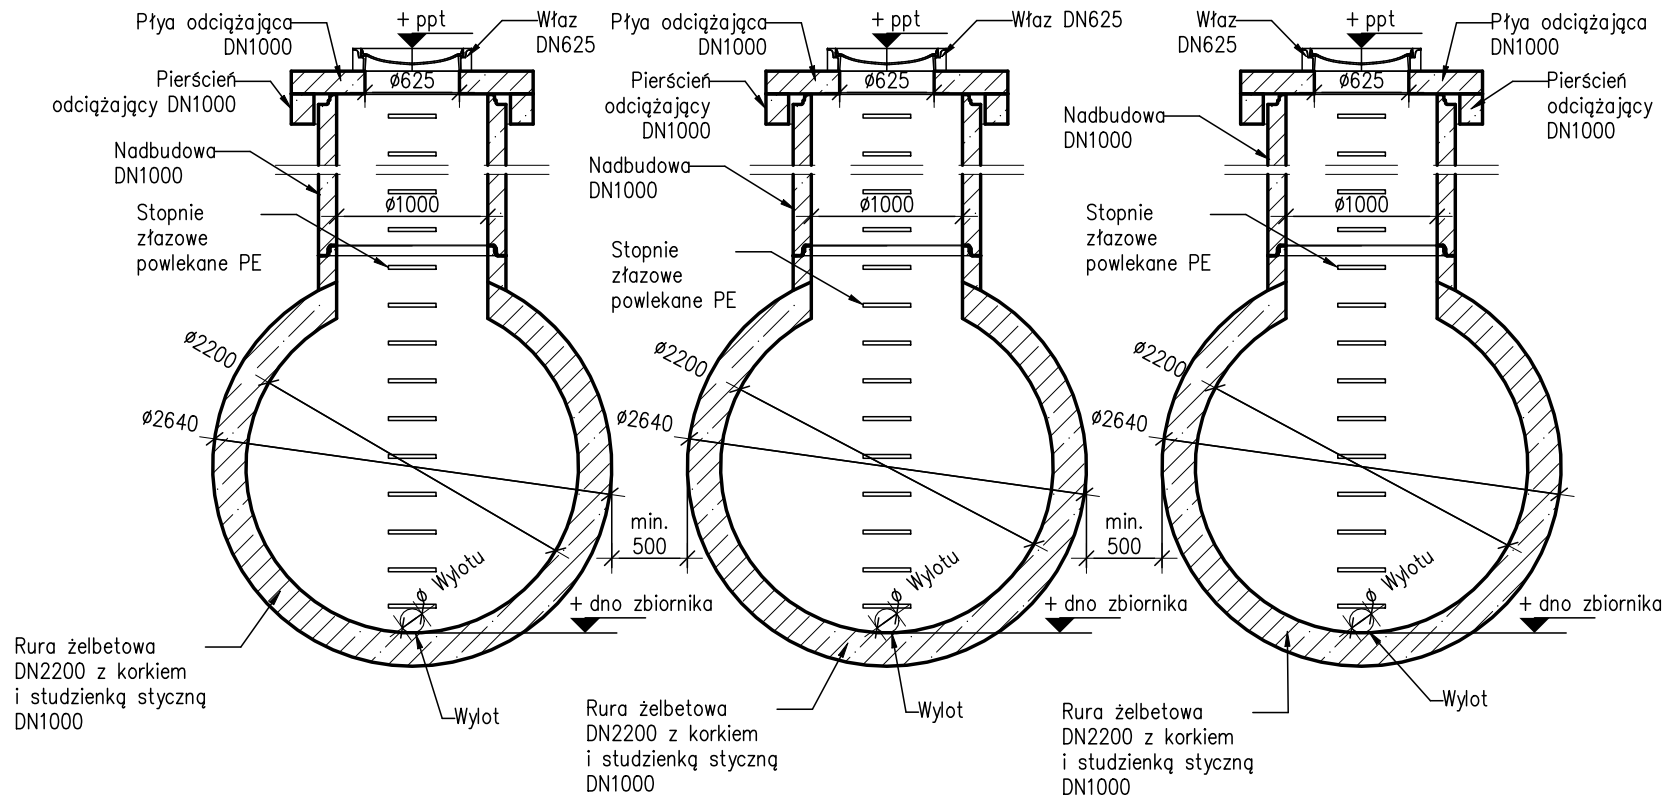

UWAGI:

- pojemność przy 100% wypełnieniu dla 3 baterii: 11,40m³/mb
- parametry prefabrykatu wg deklaracji lub/i opisu technicznego
- prefabrykat może posiadać odchyłki w podanych wymiarach
- wymiary podano w [mm]
- średnice przejść dolotów i wylotów – do uzgodnienia
- długość zbiornika bez ograniczeń
- możliwość stosowania w układzie bateryjnym
- ilość i lokalizacja studzienek – do uzgodnienia
- szczelność połączeń pomiędzy segmentami rur min. 0,5bar
- dobór rur, wg obliczeń statycznie wytrzymałościowych

P.V. PREFABET KLUCZBORK S.A.
ul. Kościuszki 33, 46-200 Kluczbork
NIP: 751-00-02-415, REGON: 531051710

www.pv-prefabet.com.pl



Zlecający/Inwestor:

Nazwa rysunku:

Przykład zastosowania: zbiornik na bazie trzech baterii rur żelbetowych Witros DN2200 ze studniami stycznymi DN1000

Projektował:

mgr inż. Jacek ZYSEK

Podpis:

Opracował:

mgr inż. Kinga LEDWIG

Podpis:

Skala:

1: 50

Data:

21.10.2025r.

Numer projektu:

–

Rewizja:

–

Nr rysunku:

R0_przykład_41_DD