



PRZEKRÓJ POZIOMY

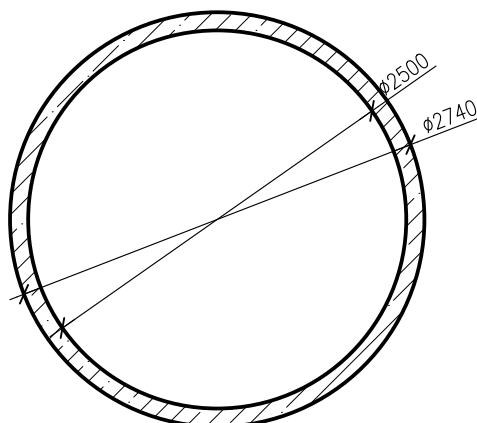

PRZEKRÓJ PIONOWY

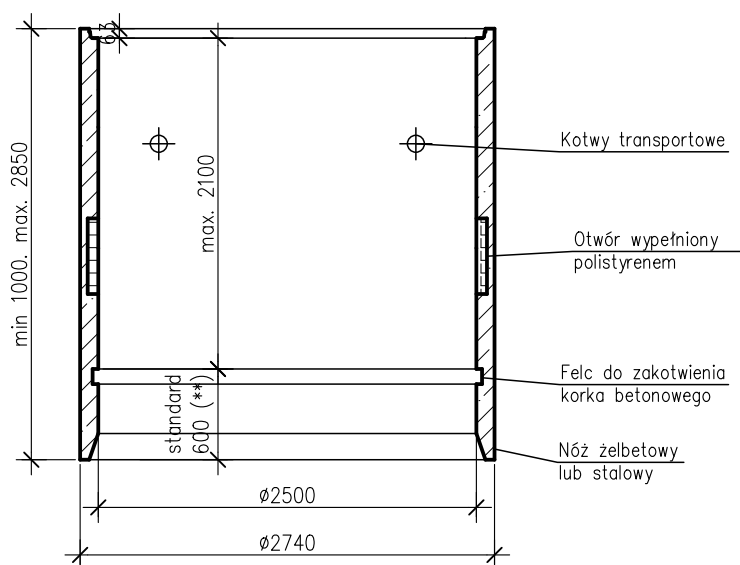

UWAGA:

- zastosowanie według: przynależnej deklaracji lub oświadczenia,
- parametr wytrzymałości na zgniatanie: wg dokumentów jakościowych,
- możliwość wykonania otworów,
- klasa betonu: $\geq C35/45(*)$,
- klasa ekspozycji betonu wg PN-EN 206: (*),
- nasiąkliwość betonu: $\leq 5\%(*)$,
- stopień wodoprzepuszczalności: W8(*),
- stopień mrozoodporności: F100(*),
- sposób łączenia elementów: na uszczelki wg PN-EN 681-1,
- prefabrykaty mogą posiadać odchyłki w podanych wymiarach.

Wymiary podano w [mm].

WSKAZANE PARAMETRY TECHNICZNE NA ZAPYTANIE MOGĄ BYĆ PODYWYŻSZONE.

(*) – wg dokumentów jakościowych
(**) – inne na zapytanie

P.V. PREFABET KLUCZBORK S.A.
ul. Kościuszki 33, 46-200 Kluczbork
NIP: 751-00-02-415, REGON: 531051710

www.pv-prefabet.com.pl



Zlecający/Inwestor:
–

Nazwa rysunku:
Dolna część studni zapuszczanej DN2500

Projektował:
mgr inż. Jacek ZYSEK

Podpis:

Opracował:
mgr inż. Patrycja SAWICKA

Podpis:

Skala:
1:50

Data:
29.04.2025r.

Numer projektu:
–

Rewizja:
–

Nr rysunku:
DSZ_2500