



## WIDOK Z GÓRY

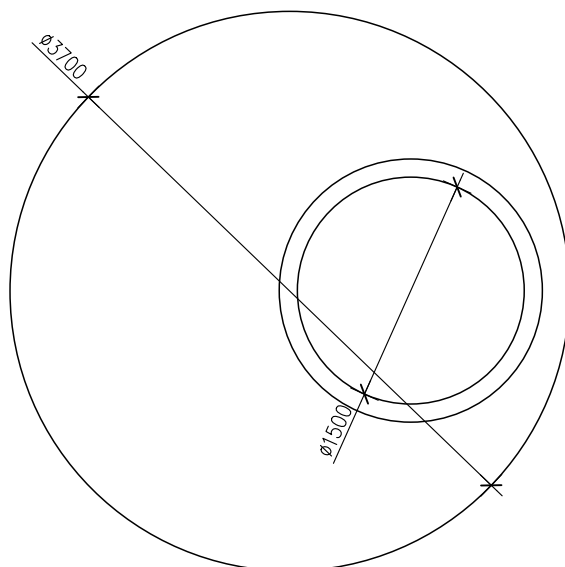

## PRZEKRÓJ PIONOWY

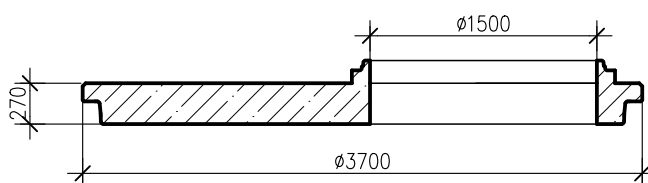

### UWAGA:

- zastosowanie według: przynależnej deklaracji lub oświadczenia,
- parametr wytrzymałości na zgniatanie: wg dokumentów jakościowych,
- możliwość wykonania w klasie F900,
- klasa betonu:  $\geq C35/45$ (\*),
- klasa ekspozycji betonu wg PN-EN 206:(\*),
- nasiąkliwość betonu:  $\leq 5\%$ (\*),
- stopień wodoprzepuszczalności: W8(\*),
- stopień mrozoodporności: F100(\*),
- sposób łączenia elementów: na uszczelki wg PN-EN 681-1,
- prefabrykaty mogą posiadać odchyłki w podanych wymiarach.

Wymiary podano w [mm].

WSKAZANE PARAMETRY TECHNICZNE NA ZAPYTANIE MOGĄ BYĆ PODYWYŻSZONE.

(\*) – wg dokumentów jakościowych

P.V. PREFABET KLUCZBORK S.A.  
ul. Kościuszki 33, 46-200 Kluczbork  
NIP: 751-00-02-415, REGON: 531051710

[www.pv-prefabet.com.pl](http://www.pv-prefabet.com.pl)



Zlecający/Inwestor:

–

Nazwa rysunku:

Płyta pokrywowa studni zapuszczanej DN3200 z otworem DN1500

Projektował:

mgr inż. Jacek ZYSEK

Podpis:

Opracował:

mgr inż. Patrycja SAWICKA

Podpis:

Skala:  
1:50

Data:

29.04.2025r.

Numer projektu:

–

Rewizja:

–

Nr rysunku:

PSZ\_1500\_3200