



PRZEKRÓJ POZIOMY

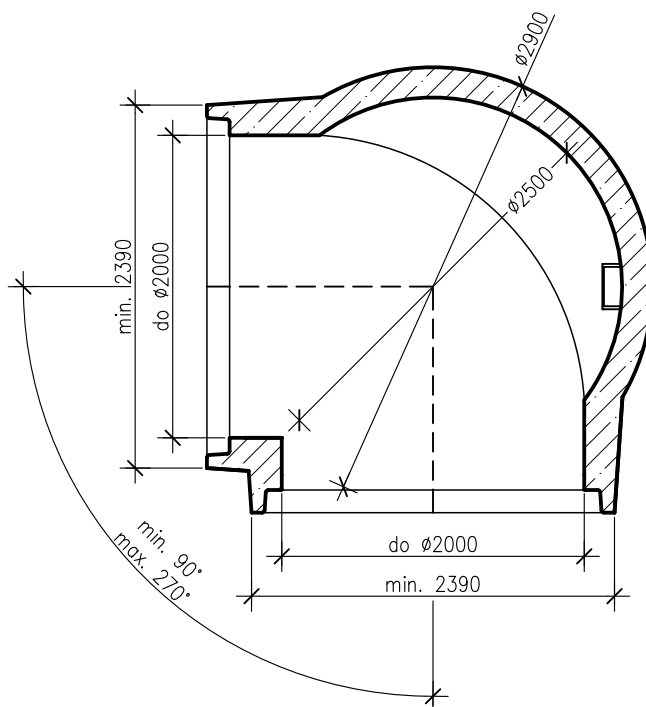

PRZEKRÓJ PIONOWY

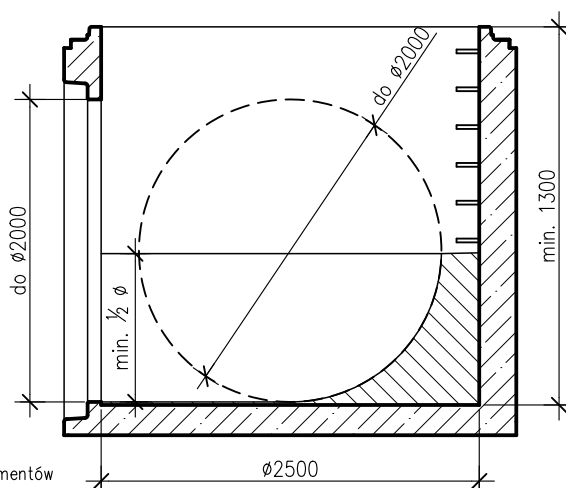

UWAGA:

- zastosowanie według: przynależnej deklaracji lub oświadczenia
- parametr wytrzymałości na zgniatanie: wg dokumentów jakościowych,
- klasa betonu: $\geq C40/50$ (wykonanie z betonu samozagęszczalnego SCC)
- klasa ekspozycji betonu: według PN-EN 206(*),
- nasiąkliwość betonu: $\leq 5\% (*)$,
- stopień wodoprzepuszczalności betonu: W8(*),
- stopień mrozoodporności betonu w wodzie F100(*),
- stopień mrozoodporności betonu w roztworze NaCl F50(*),
- możliwość zastosowania cementu SR lub HSR – odpornego na siarczany,
- stopnie włazowe szerokie w powłoce z PE wg PN-EN 13101,
- dostępna wersja o podwyższonej wytrzymałości na klasę obciążeń do F900,
- przejścia szczelne (np. PVC, PP, GRP, PEHD, kamionka) zabetonowane na etapie zalewania dennicy lub odciski kielichów pod rury żelbetowe, szczelność połączenia uszczelki: $\geq 1\text{bar}$,
- kineta wewnątrz dennicy profilowana z betonu w gotowej dennicy o wytrzymałości $R_{28} \geq 15\text{MPa}$,
- wysokość kinet min. $\frac{1}{2}$ DN kanału głównego. (Inne tj. $\frac{3}{4}$, $\frac{1}{4}$ DN kanału głównego na zapytanie),
- prefabrykaty mogą posiadać odchyłki w podanych wymiarach,

Wymiary podano w [mm].

WSKAZANE PARAMETRY TECHNICZNE NA ZAPYTANIE MOGĄ BYĆ PODWYŻSZONE.

(*) – wg dokumentów jakościowych

P.V. PREFABET KLUCZBORK S.A.
ul. Kościuszki 33, 46-200 Kluczbork
NIP: 751-00-02-415, REGON: 531051710

www.pv-prefabet.com.pl



Zlecający/Inwestor:

—

Nazwa rysunku:

Dennica betonowa lub żelebetowa DN2500

Projektował:

mgr inż. Jacek ZYSEK

Podpis:

Opracował:

mgr inż. Patrycja SAWICKA

Podpis:

Skala:

1:50

Data:

29.04.2025r.

Numer projektu:

—

Rewizja:

—

Nr rysunku:

DDB/DDZ_2500