




PRZEKRÓJ
B-B

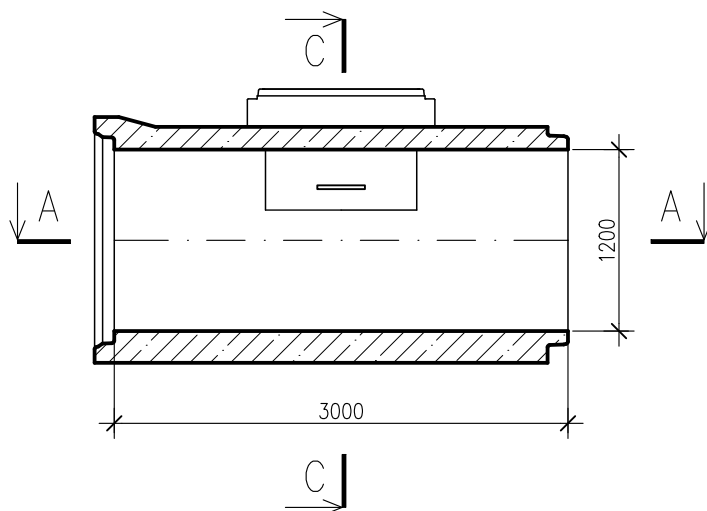

PRZEKRÓJ
C-C

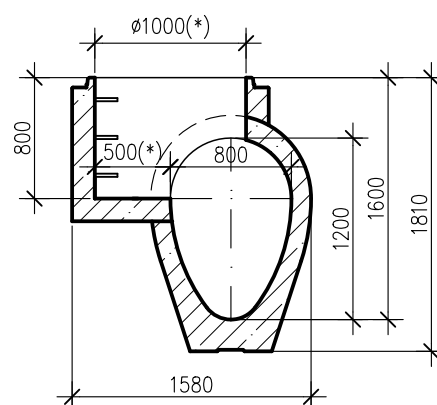

PRZEKRÓJ
A-A

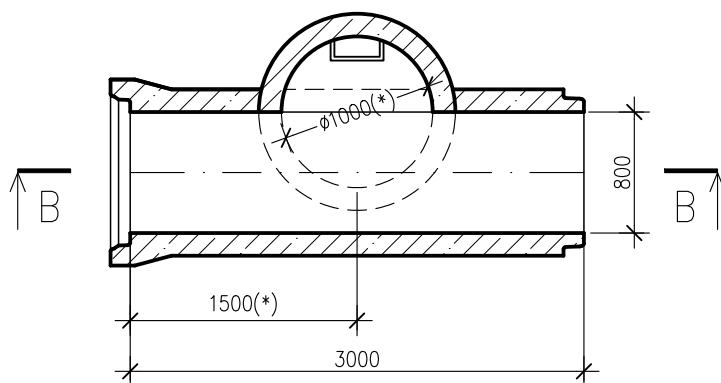

UWAGA:

- parametry prefabrykatu wg deklaracji lub/i opisu technicznego
- prefabrykaty mogą posiadać odchyłki w podanych wymiarach
- (*) - inne wymiary na specjalne zamówienie

Wymiary podano w [mm]

P.V. PREFABET KLUCZBORK S.A.
ul. Kościuszki 33, 46-200 Kluczbork
NIP: 751-00-02-415, REGON: 531051710

www.pv-prefabet.com.pl



Zlecający/Inwestor:

Nazwa rysunku:

Studzienka styczna zintegrowana z rurą jajową 800/1200

Projektował:
mgr inż. Jacek ZYSEK

Podpis:

Opracował:
mgr inż. Patrycja SAWICKA

Podpis:

Skala:
1:50

Data:
10.04.2025r.

Numer projektu:
-

Rewizja:
-

Nr rysunku:
STZ_800/1200