




PRZEKRÓJ
B-B

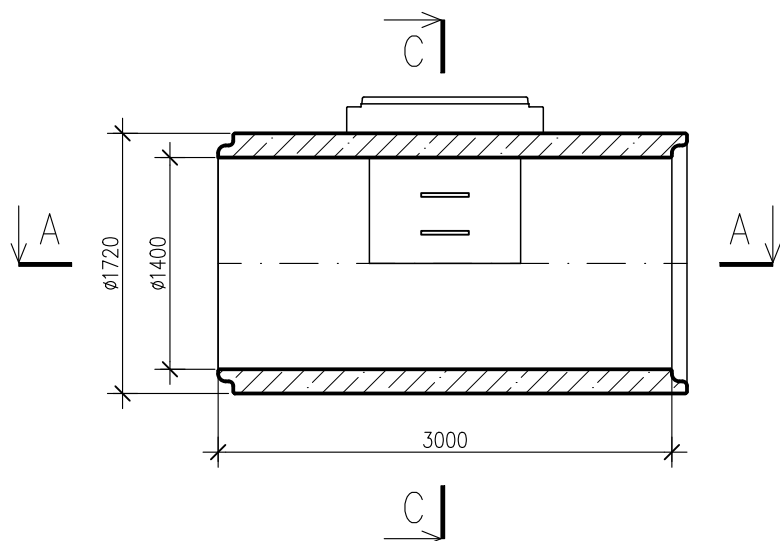

PRZEKRÓJ
C-C

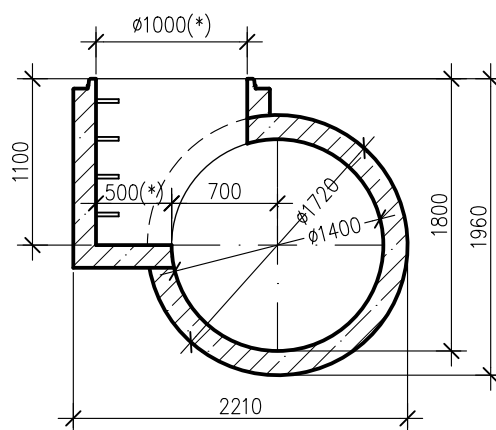

PRZEKRÓJ
A-A

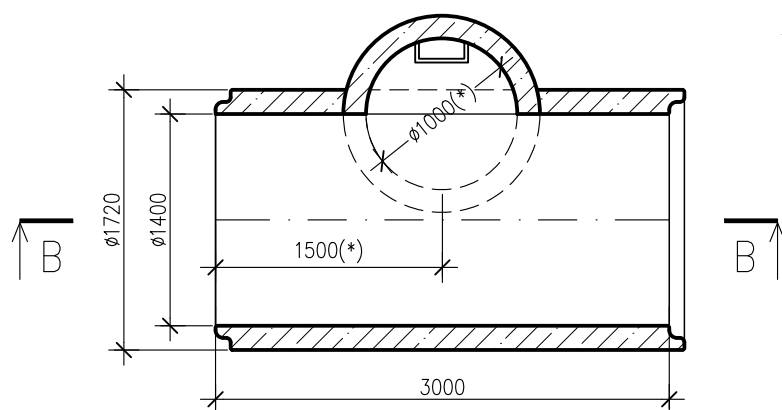

UWAGA:

- parametry prefabrykatu wg deklaracji lub/i opisu technicznego
- prefabrykaty mogą posiadać odchyłki w podanych wymiarach
- (*) - inne wymiary na specjalne zamówienie

Wymiary podano w [mm]

P.V. PREFABET KLUCZBORK S.A.
 ul. Kościuszki 33, 46-200 Kluczbork
 NIP: 751-00-02-415, REGON: 531051710

www.pv-prefabet.com.pl



Zlecający/Inwestor:

Nazwa rysunku:
 Studzienka styczna zintegrowana z rurą DN1400

Projektował:
 mgr inż. Jacek ZYSEK

Podpis:

Opracował:
 mgr inż. Patrycja SAWICKA

Podpis:

Skala:
 1:50

Data:
 10.04.2025r.

Numer projektu:
 -

Rewizja:
 -

Nr rysunku:
 STZ_1400