




PRZEKRÓJ C-C

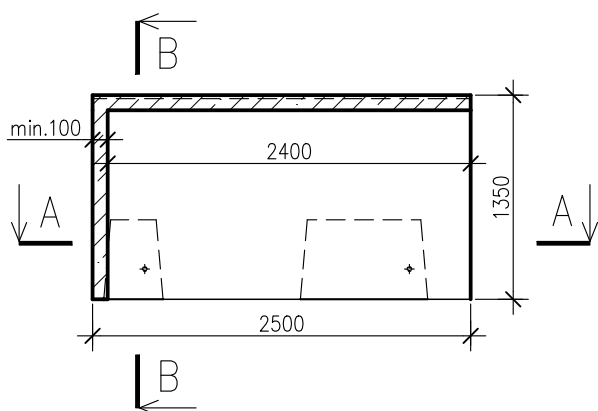


PRZEKRÓJ B-B

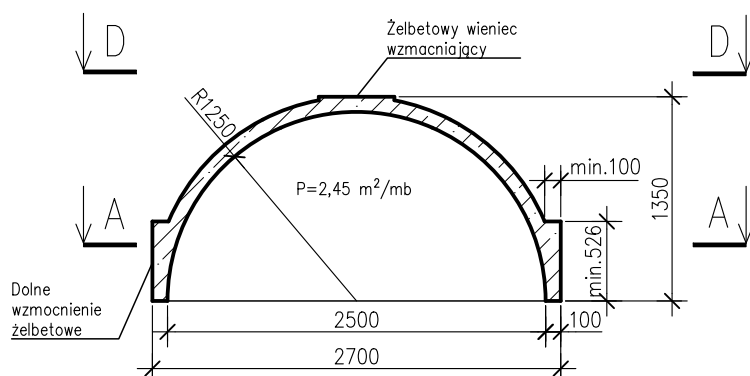

PRZEKRÓJ A-A

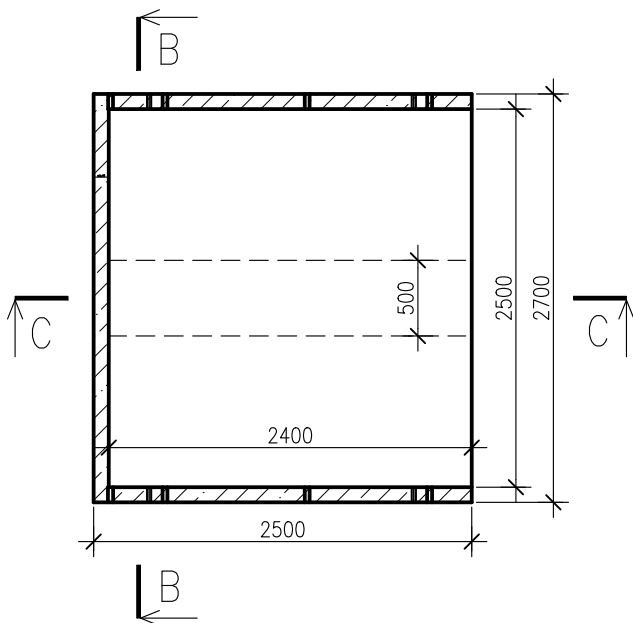

PRZEKRÓJ D-D

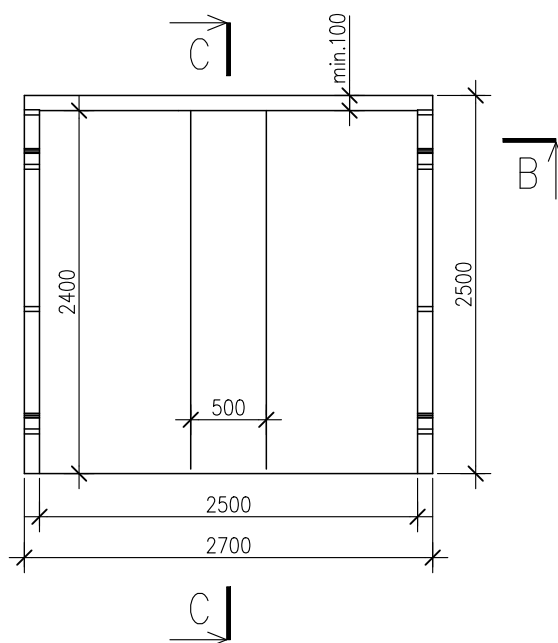

Kopuła CaviLine – element końcowy	
Pojemność na długości	Pojemność na jednej sztuce
[m³/mb]	[m³]
2,45	5,88

UWAGA:

- parametry prefabrykatu wg deklaracji lub/i opisu technicznego
- montaż prefabrykatu wg osobnego rysunku.
- prefabrykaty mogą posiadać odchyłki w podanych wymiarach

Wymiary podano w [mm]

P.V. PREFABET KLUCZBORK S.A.
ul. Kościuszki 33, 46-200 Kluczbork
NIP: 751-00-02-415, REGON: 531051710

www.pv-prefabet.com.pl



Zlecający/Inwestor:

Nazwa rysunku:
Kopuła CaviLine – element końcowy niewłazowy

Projektował:
mgr inż. Jacek ZYSEK

Podpis:

Opracował:
mgr inż. Patrycja SAWICKA

Podpis:

Skala:
1:50

Data:
29.04.2025r.

Numer projektu:
-

Rewizja:
-

Nr rysunku:
KCL_KO