




PRZĘKRÓJ A-A

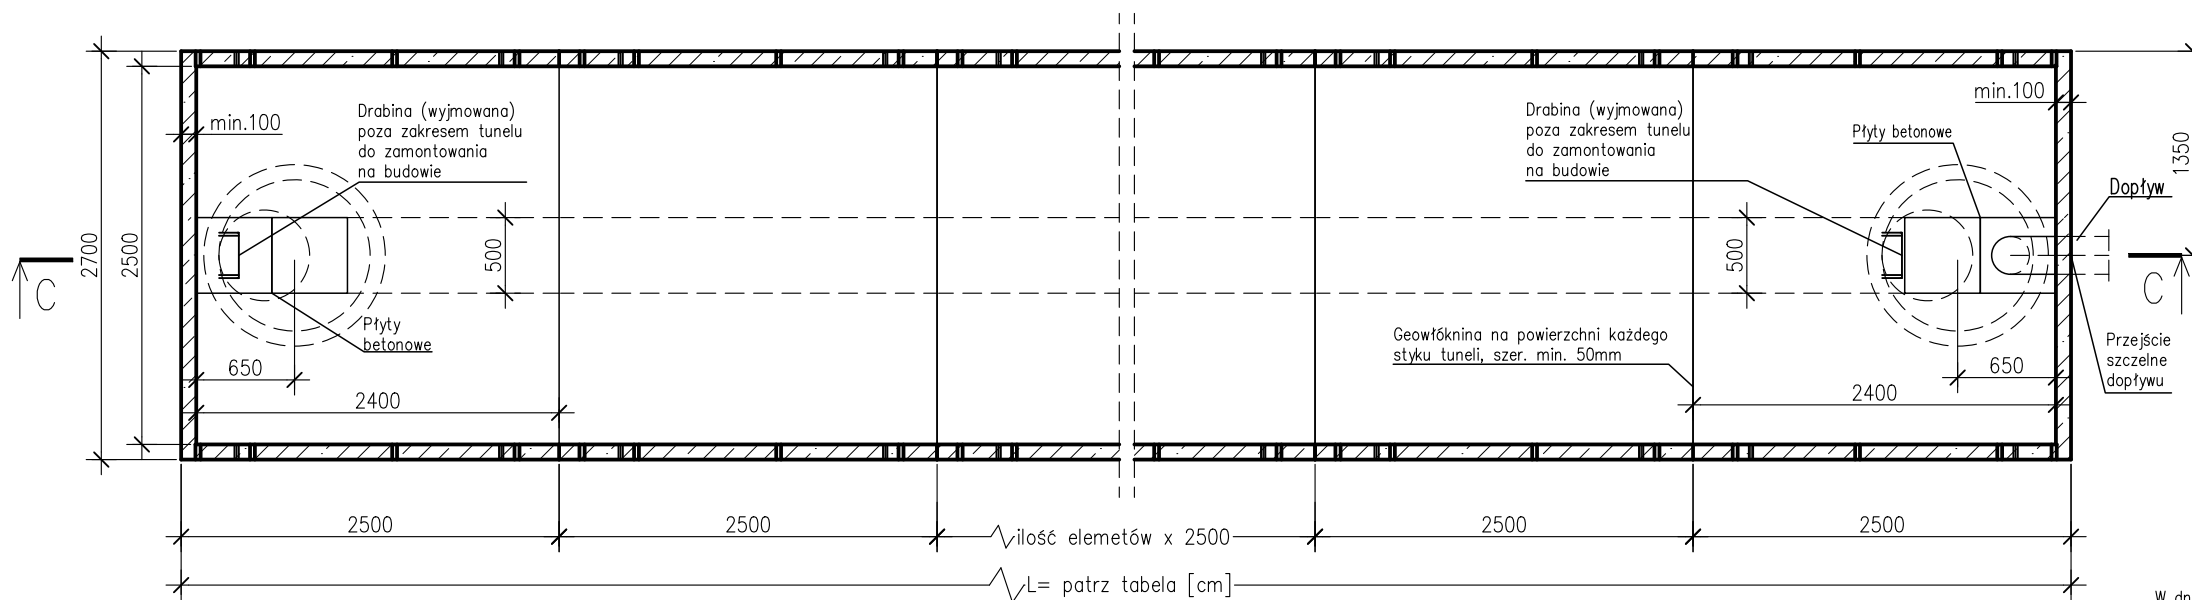

PRZĘKRÓJ B-B

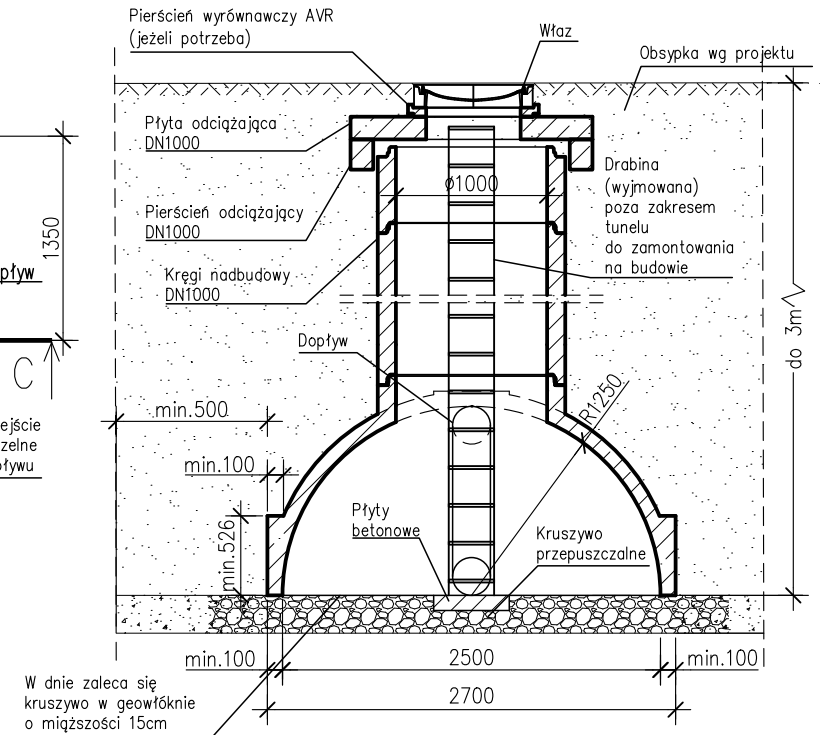

PRZĘKRÓJ C-C

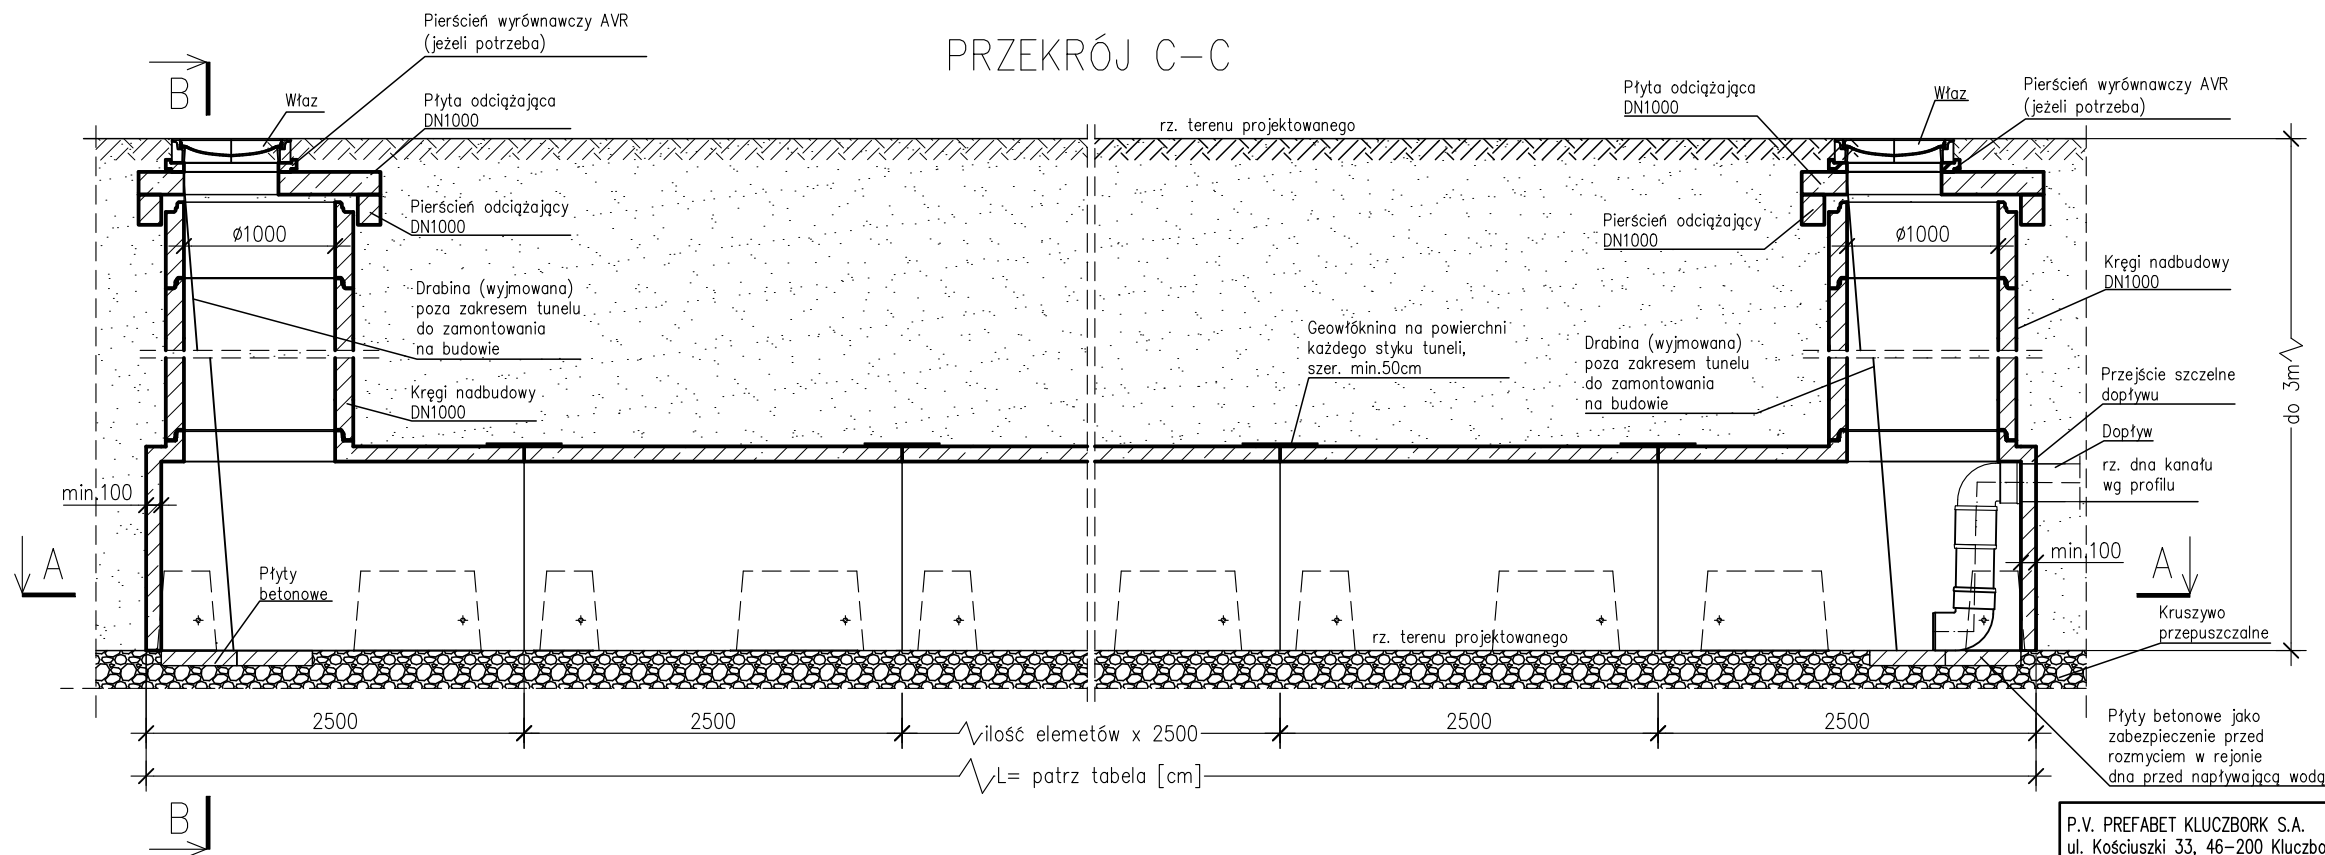

Liczba pasm: 1				
Typ	Długość zewn. "L"	Długość wewn.	Objętość	Liczba elementów Caviline
[-]	[m]	[m]	[m³]	[szt.]
25-1-2	4,80	4,80	11,76	2
25-1-3	7,30	7,10	17,89	3
25-1-4	9,80	9,60	24,01	4
25-1-5	12,30	12,10	30,14	5
25-1-6	14,80	14,60	36,26	6
25-1-7	17,30	17,10	42,39	7
25-1-8	19,80	19,60	48,51	8
25-1-9	22,30	22,10	54,64	9
25-1-10	24,80	24,60	60,76	10
25-1-11	27,30	27,10	66,89	11
25-1-12	29,80	29,60	73,01	12
25-1-13	32,30	32,10	79,14	13
25-1-14	34,80	34,60	85,26	14
25-1-15	37,30	37,10	91,39	15
25-1-16	39,80	39,60	97,51	16
25-1-17	42,30	42,10	103,64	17
25-1-(*)	co 2,5m	co 2,5m	co 6,12m³	(*)

(*) - liczba elementów składowych

- UWAGA:
- parametry prefabrykatu wg deklaracji lub/i opisu technicznego,
 - montaż prefabrykatu wg osobnego rysunku,
 - L(*): element przelotowy L=2500 x odpowiednia ilość sztuk,
 - prefabrykaty mogą posiadać odchyłki w podanych wymiarach.

Wymiary podano w [mm]

P.V. PREFABET KLUCZBORK S.A.
ul. Kościuszki 33, 46-200 Kluczbork
NIP: 751-00-02-415, REGON: 531051710

www.pv-prefabet.com.pl



Zlecający/Inwestor:				
Nazwa rysunku: Przykład 1 – tunel rozsączający, 1-baterijny, posadowiony na kruszywie				
Projektował: mgr inż. Jacek ZYSEK			Podpis:	
Opracował: mgr inż. Patrycja SAWICKA			Podpis:	
Skala: 1:50	Data: 29.04.2025r.	Numer projektu:	Revizja:	Nr rysunku: TCL_PRZYKŁAD_1