




PRZEKRÓJ A-A

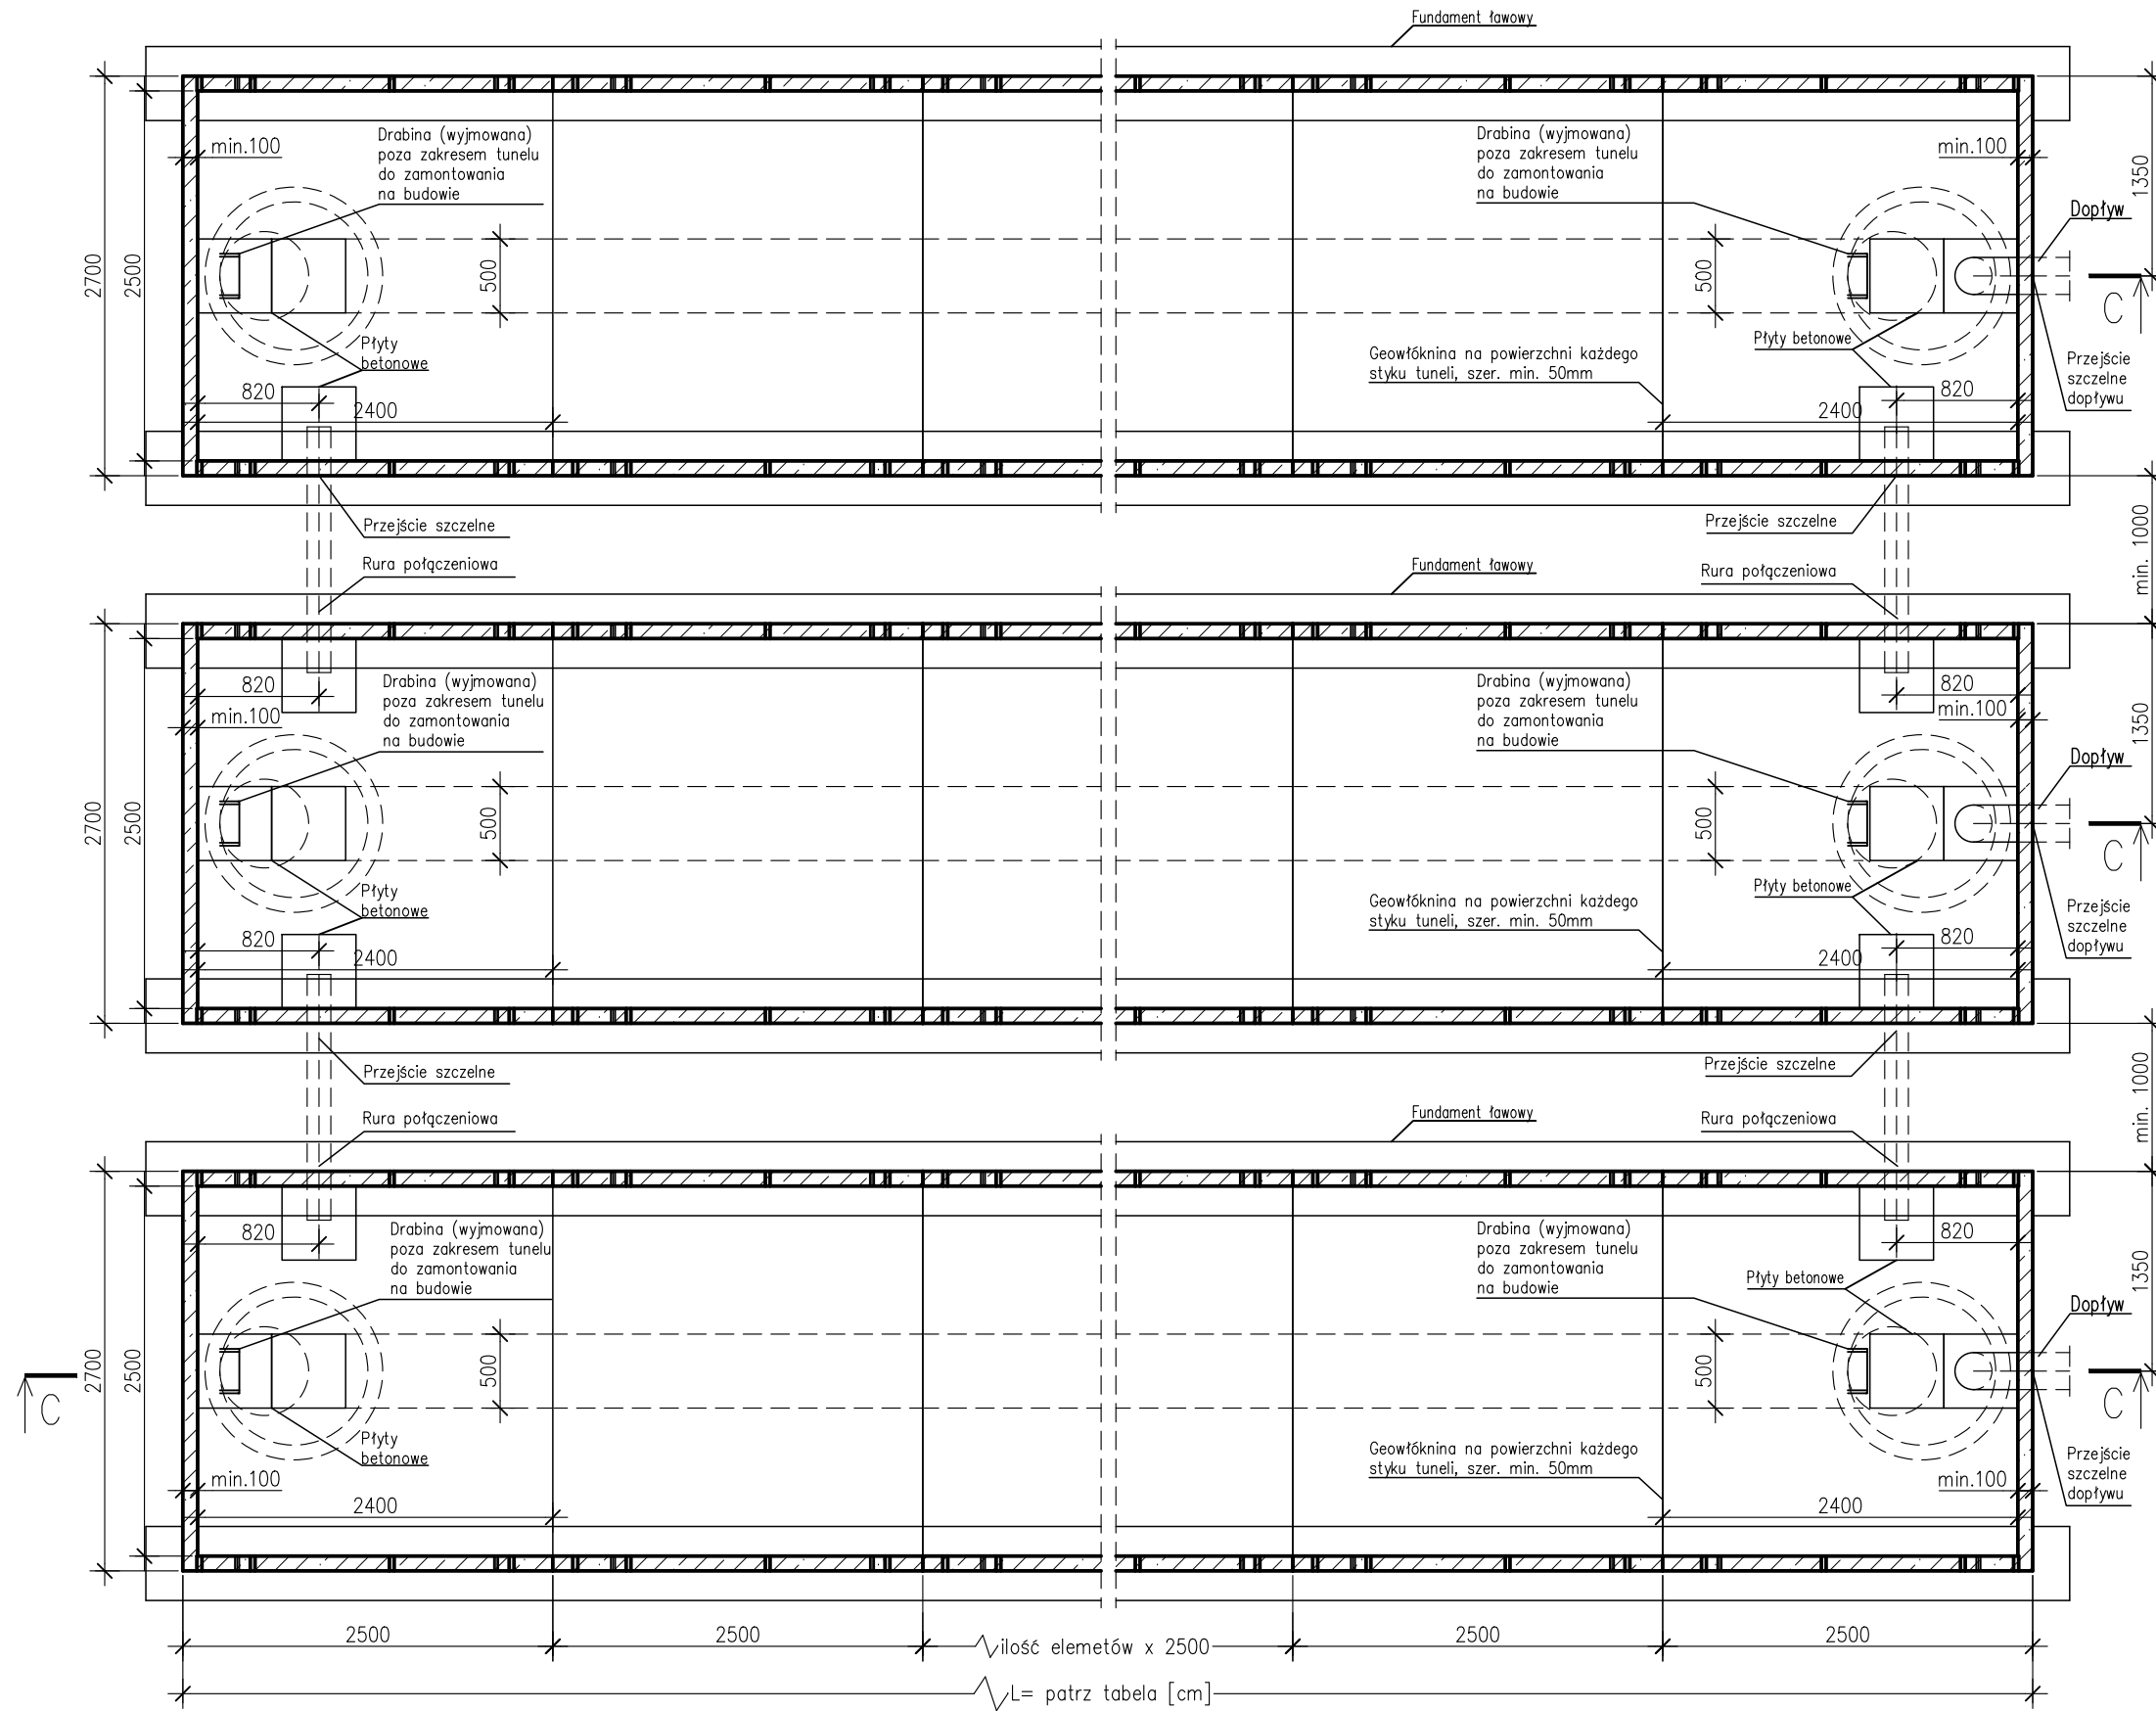

PRZEKRÓJ C-C

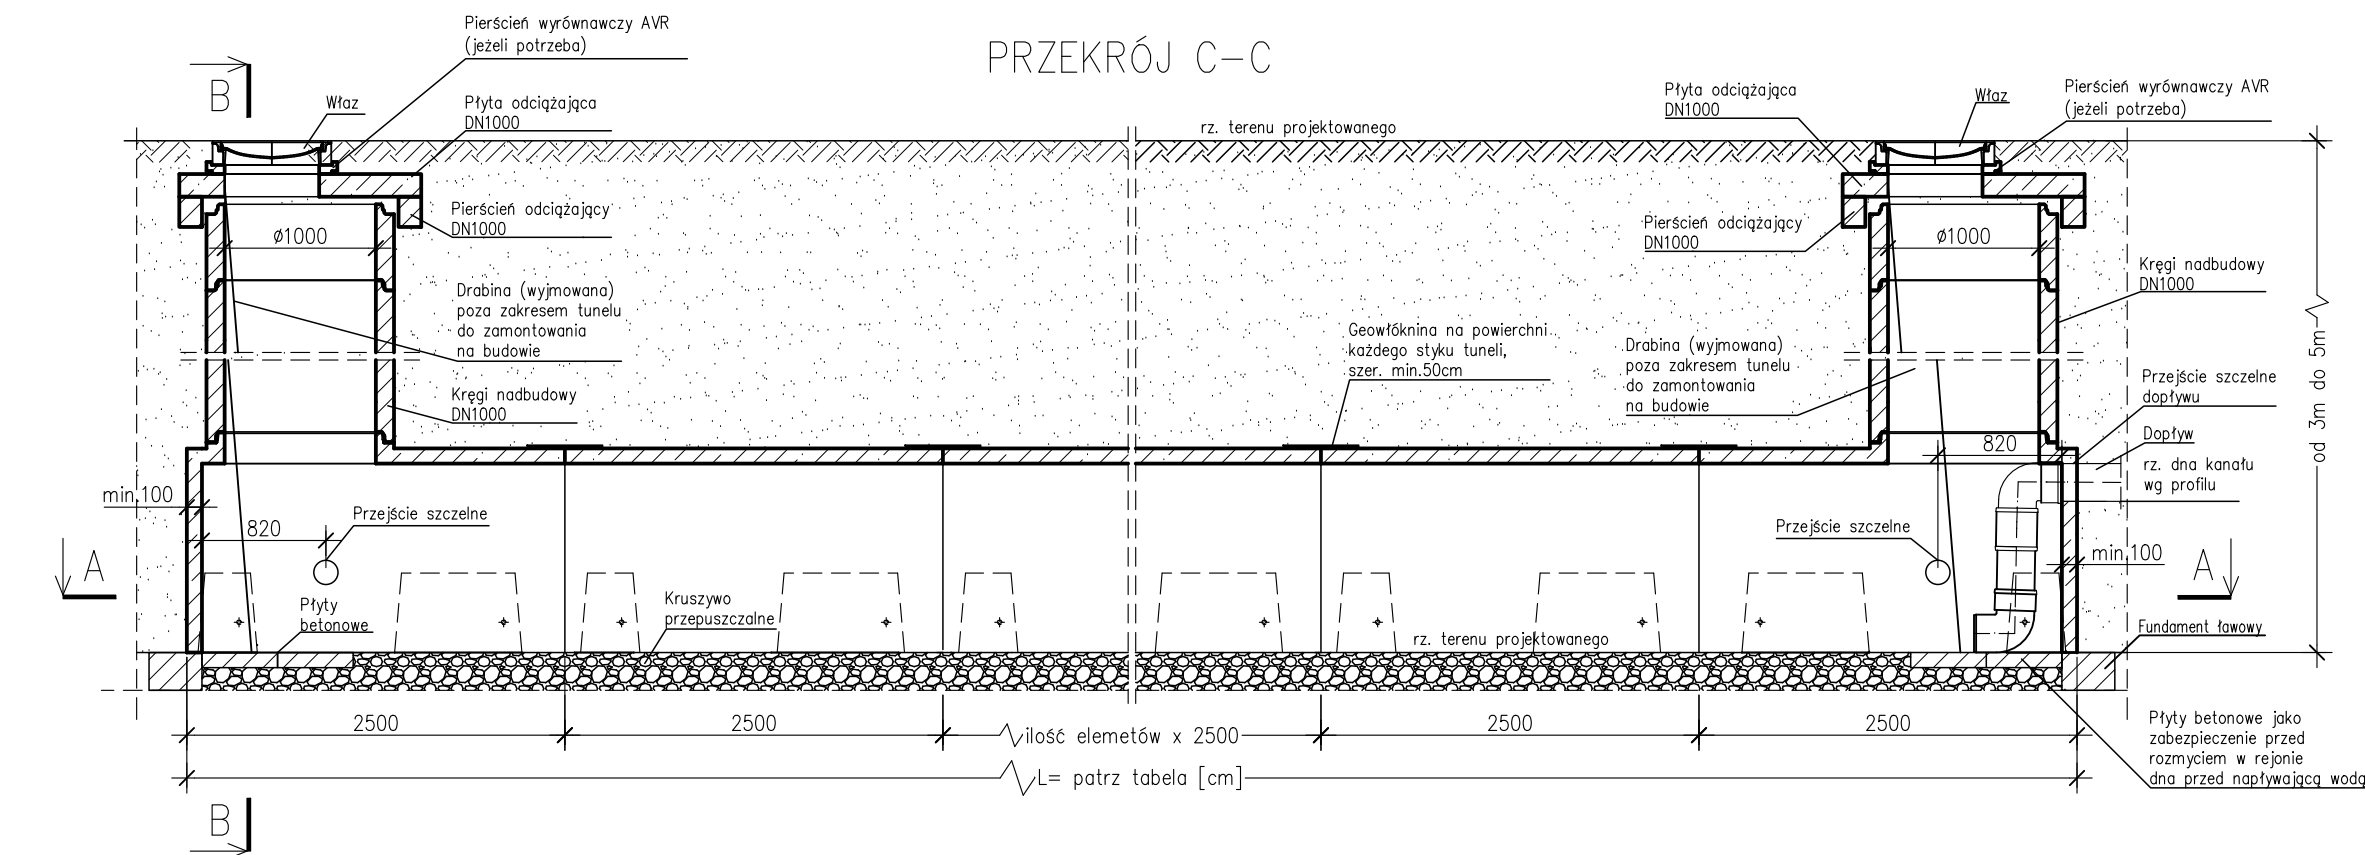

PRZEKRÓJ B-B

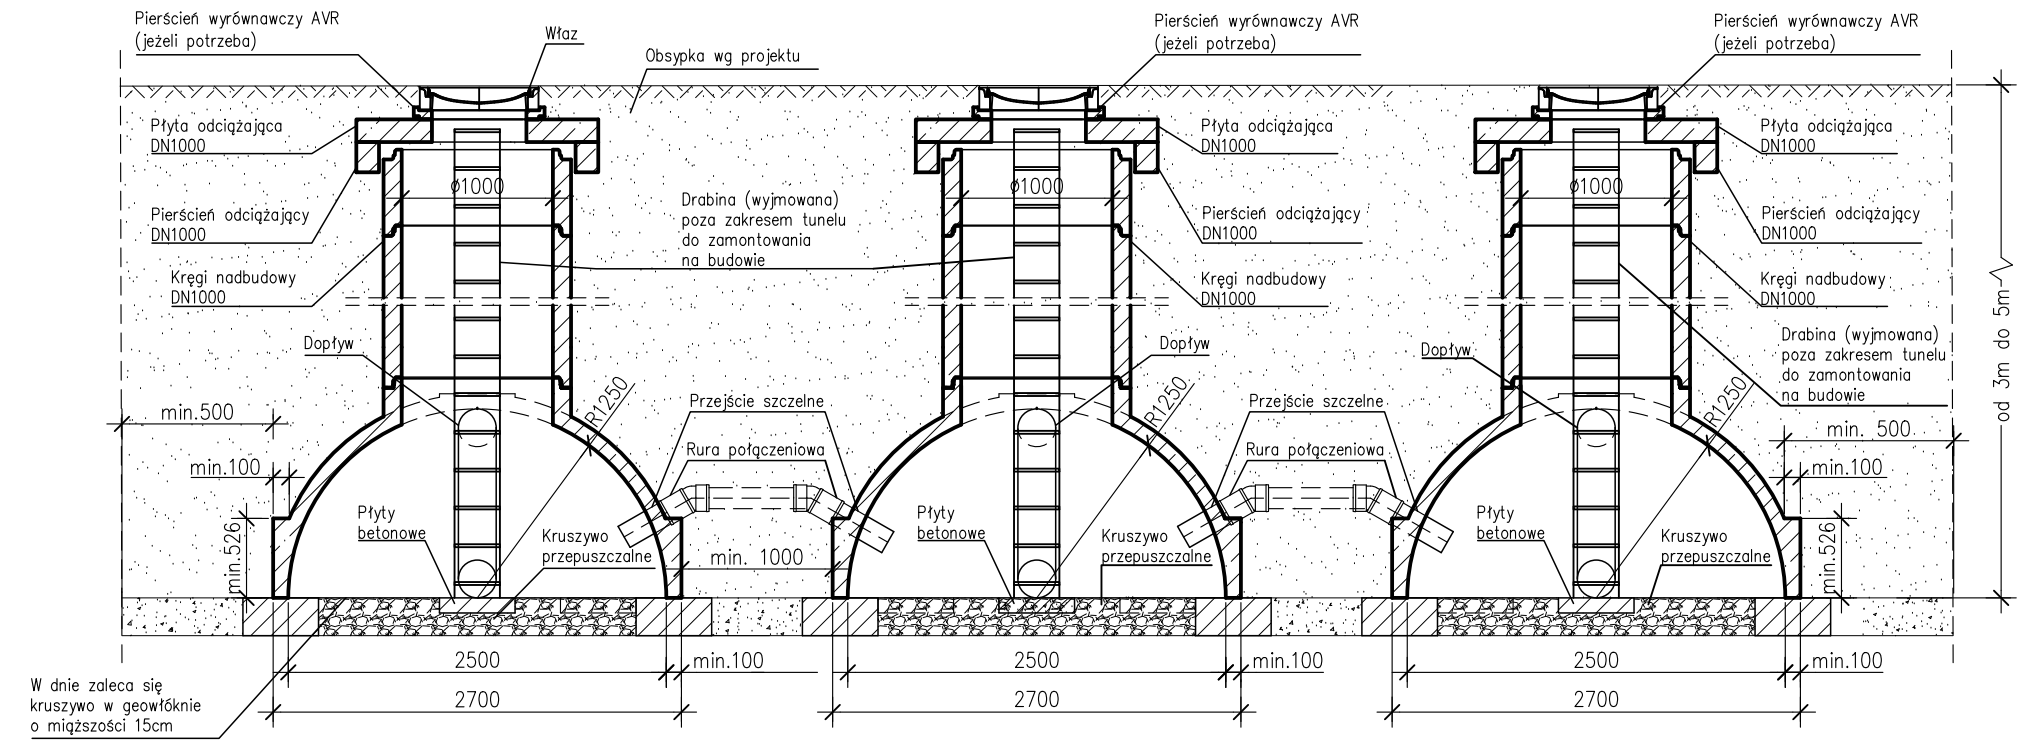

Liczba pasm: 3				
Typ	Długość zewn. "L"	Długość wewn.	Objętość	Liczba elementów
[t]	[m]	[m]	[m³]	[szt.]
25-3-2	4,80	4,80	35,28	6
25-3-3	7,30	7,10	53,66	9
25-3-4	9,80	9,60	72,03	12
25-3-5	12,30	12,10	90,41	15
25-3-6	14,80	14,60	108,78	18
25-3-7	17,30	17,10	127,16	21
25-3-8	19,80	19,60	145,53	24
25-3-9	22,30	22,10	163,91	27
25-3-10	24,80	24,60	182,28	30
25-3-11	27,30	27,10	200,66	33
25-3-12	29,80	29,60	219,03	36
25-3-13	32,30	32,10	237,41	39
25-3-14	34,80	34,60	255,78	42
25-3-15	37,30	37,10	274,16	45
25-3-16	39,80	39,60	292,53	48
25-3-17	42,30	42,10	310,91	51
25-3(*)	co 2,5m	co 2,5m	co 18,36m³	(*)

UWAGA:
- parametry prefabrykatu wg deklaracji lub/i opisu technicznego,
- montaż prefabrykatu wg osobnego rysunku,
- L(*): element przelotowy L=2500 x odpowiednia ilość sztuk,
- prefabrykaty mogą posiadać odchyłki w podanych wymiarach.

Wymiary podane w [mm]

P.V. PREFABET KLUCZBORK S.A.
ul. Kościuszki 33, 46-200 Kluczbork
NIP: 751-00-02-415, REGON: 531051710
www.pv-prefabet.com.pl

Zlecający/inwestor:
-

Nazwa rysunku:
Przykład 6 – tunel rozsączający, 3-baterijny, posadowiony na ławie

Projektował:
mgr inż. Jacek ZYSEK

Opracował:
mgr inż. Patrycja SAWICKA

Skala:
1:50

Data:
29.04.2025r.

Numer projektu:
-

Rewizja:
-

Nr rysunku:
TCL_PRZYKŁAD_6

Podpis:
-

Podpis:
-