



TYP: ZB.U.P_350m³

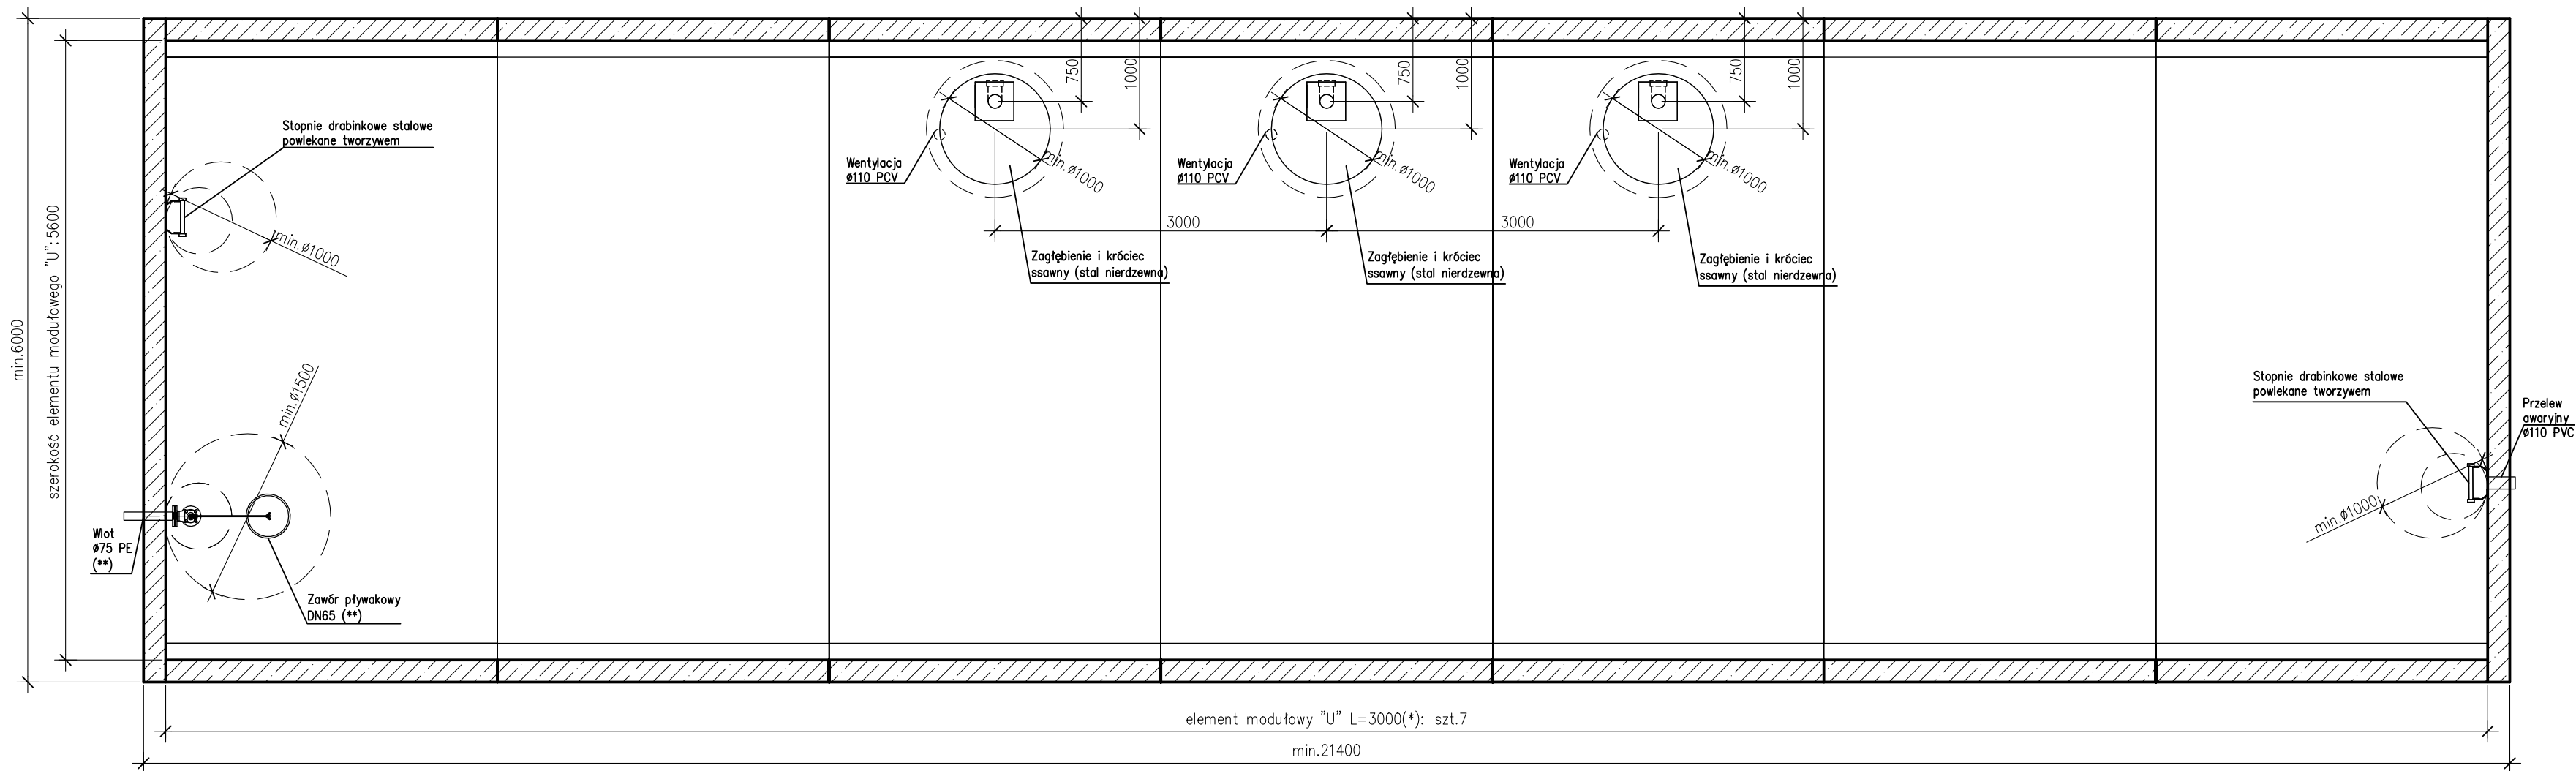


RZUT



PRZEKRÓJ PODŁUŻNY

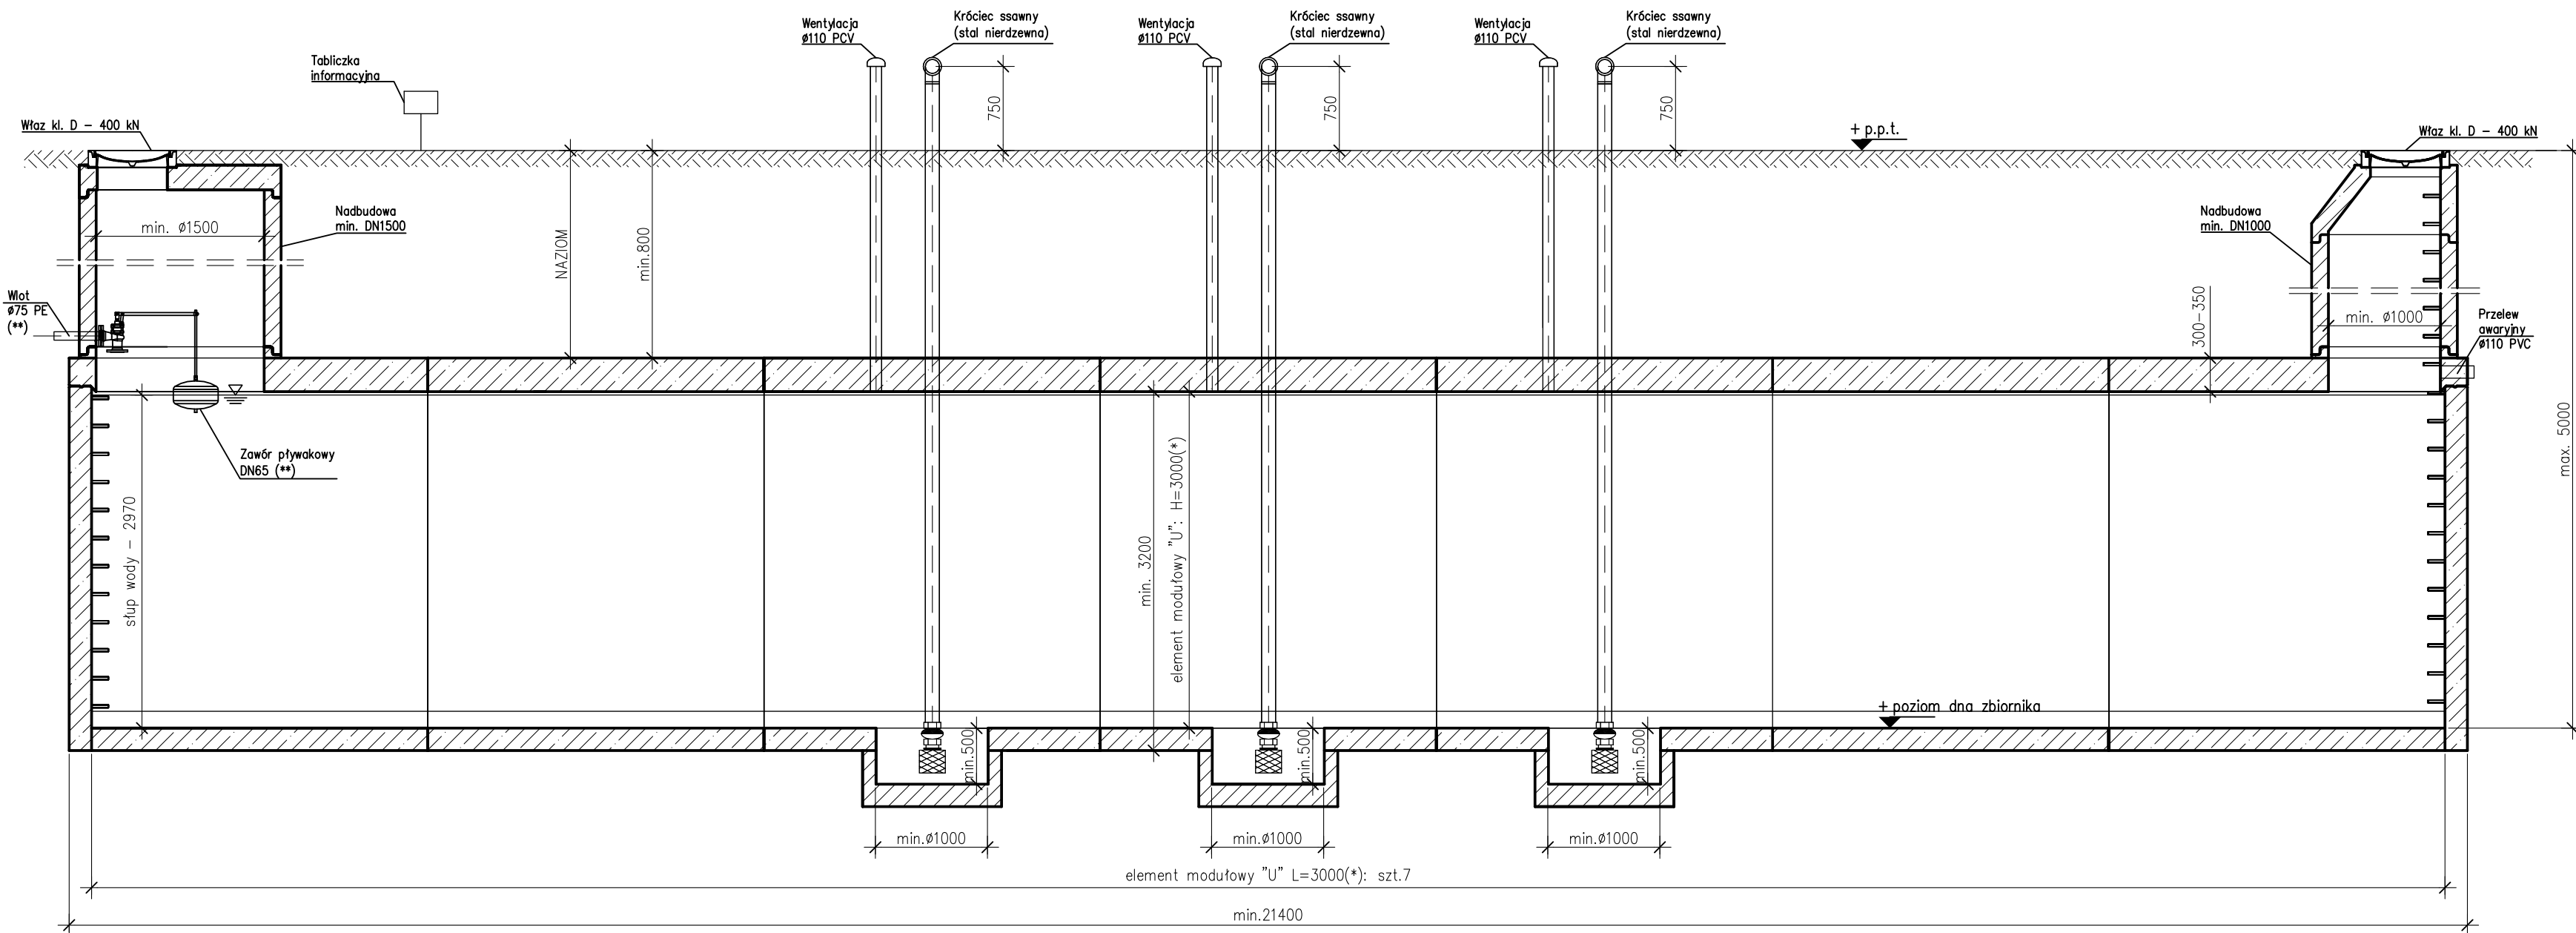

PRZEKRÓJ POPRZECZNY

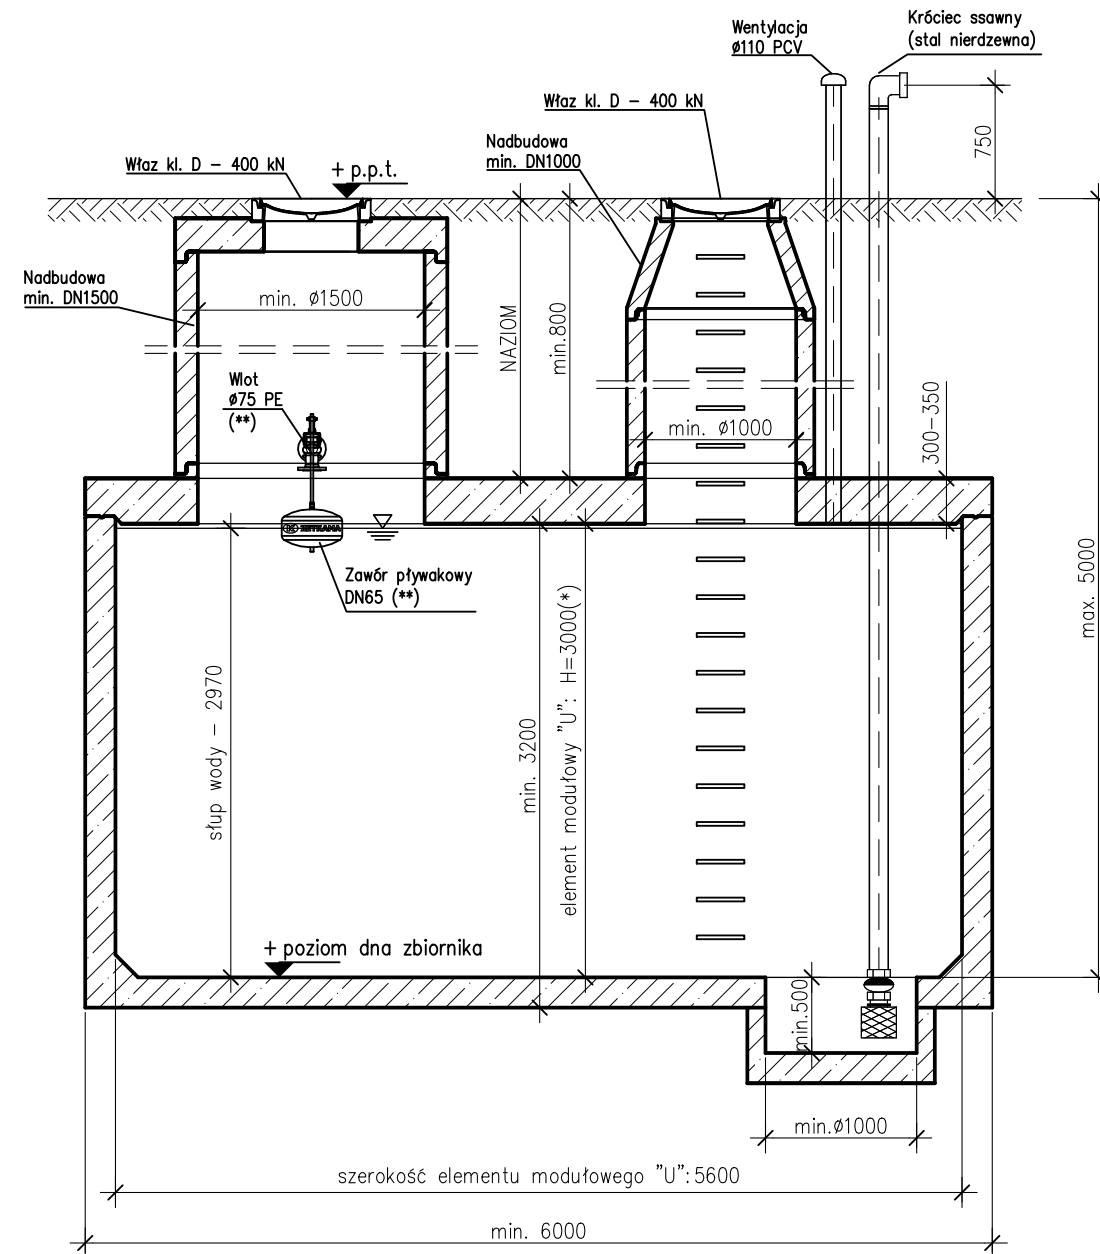

UWAGA:

- (*) standardowy wymiar elementu modułowego "U", inny np. 2,5m na zapytanie
- (**) wg doboru przez projektanta

Wymiary podano w [mm]

P.V. PREFABET KLUCZBORK S.A. ul. Kościuszki 33, 46-200 Kluczbork NIP: 751-00-02-415, REGON: 531051710 www.pv-prefabet.com.pl				
Zlecający/Inwestor:				
Nazwa rysunku: Zbiornik przeciwpożarowy o poj. 350m ³				
Projektował: mgr inż. Jacek ZYSEK			Podpis:	
Opracował: mgr inż. Patrycja SAWICKA			Podpis:	
Skala: 1:50	Data: 24.11.2025r.	Numer projektu: -	Rewizja: -	Nr rysunku: ZB.U.P_350m ³